


別紙1

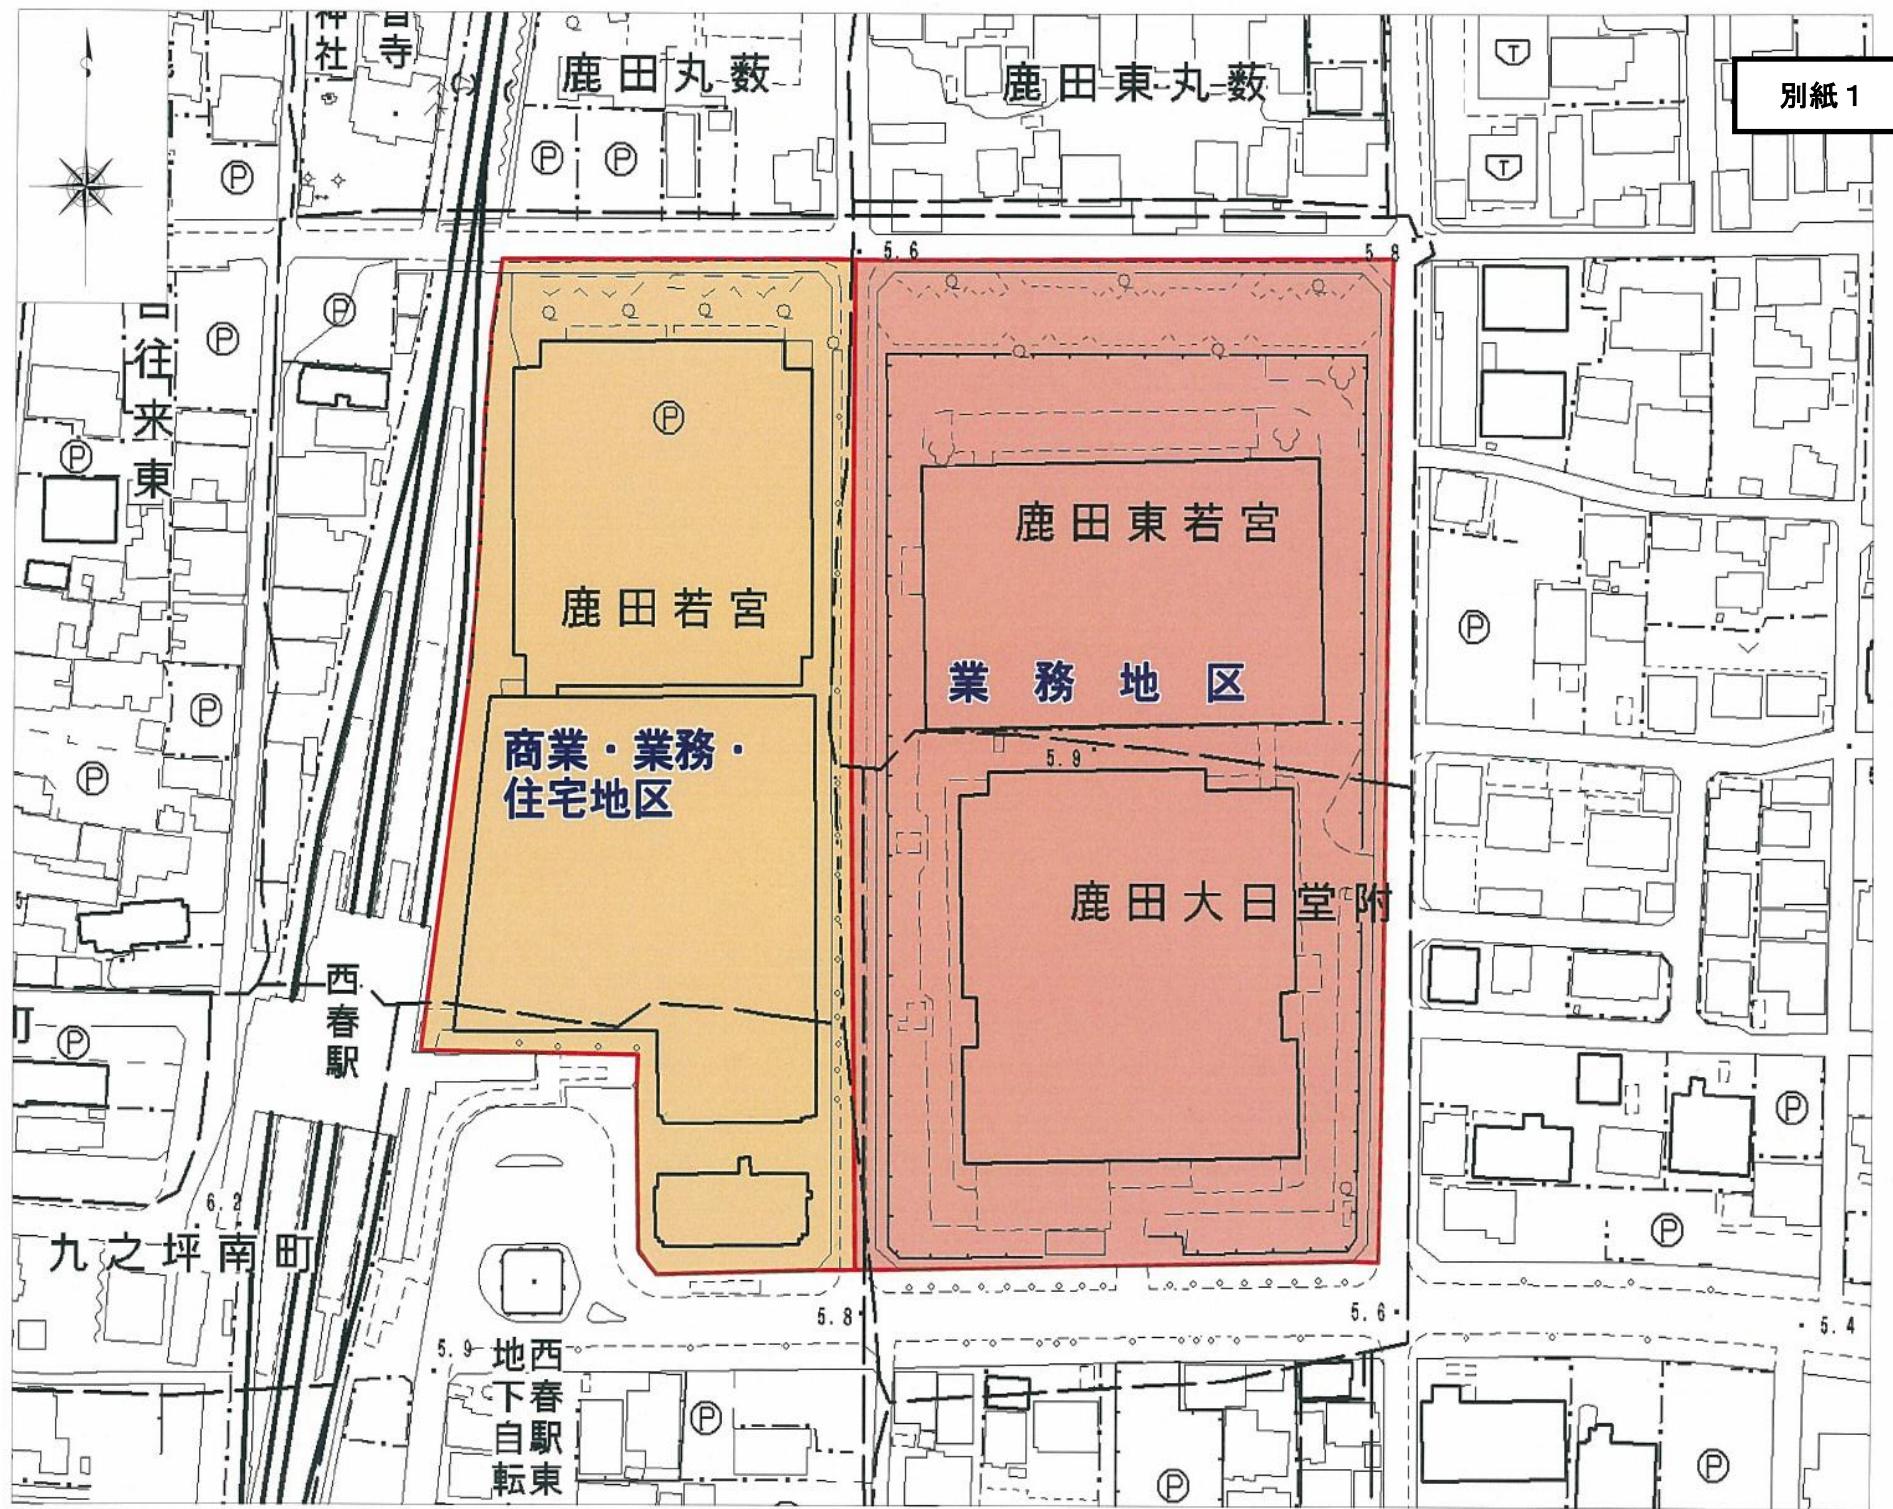

再開発地区計画区域 計画図

縮尺: 1/1000

0 10 20 30

道路(拡幅)・地区施設

歩道状空地・地区施設

壁面の後退・3m以上

商業・業務・住宅地区
(西地区)機能複合ビル
(商業機能)
(業務機能)
(コミュニティ機能)
(住居機能)
(駐車機能)

西春駅

自由通路

駅前広場
(地下: 自転車駐車場)壁面の後退
・
3m以上壁面の後退
・
3m以上

道路(拡幅)・地区施設

広場・二号施設

壁面の後退・15m

業務地区
(東地区)業務ビル
(業務機能)
金融情報処理
施設壁面の後退・3m以上
壁面の後退・2m

地区幹線道路・二号施設

歩道状空地・地区施設
壁面の後退・2m
壁面の後退・3m以上[西春町]
[師勝町]

都市計画道路・西春駅東線

