


北名古屋市公共下水道計画図(污水)

(都市計画決定) 北名古屋市告示第1号 平成30年1月4日
(下水道法事業計画協議同意) 31下水第701号 令和2年3月27日
(都市計画法事業認可(新川東部処理区) 愛知県告示第128号 令和2年3月27日
(都市計画法事業認可(新川西部処理区) 愛知県告示第125号 令和2年3月27日

平成二十八年一月測図

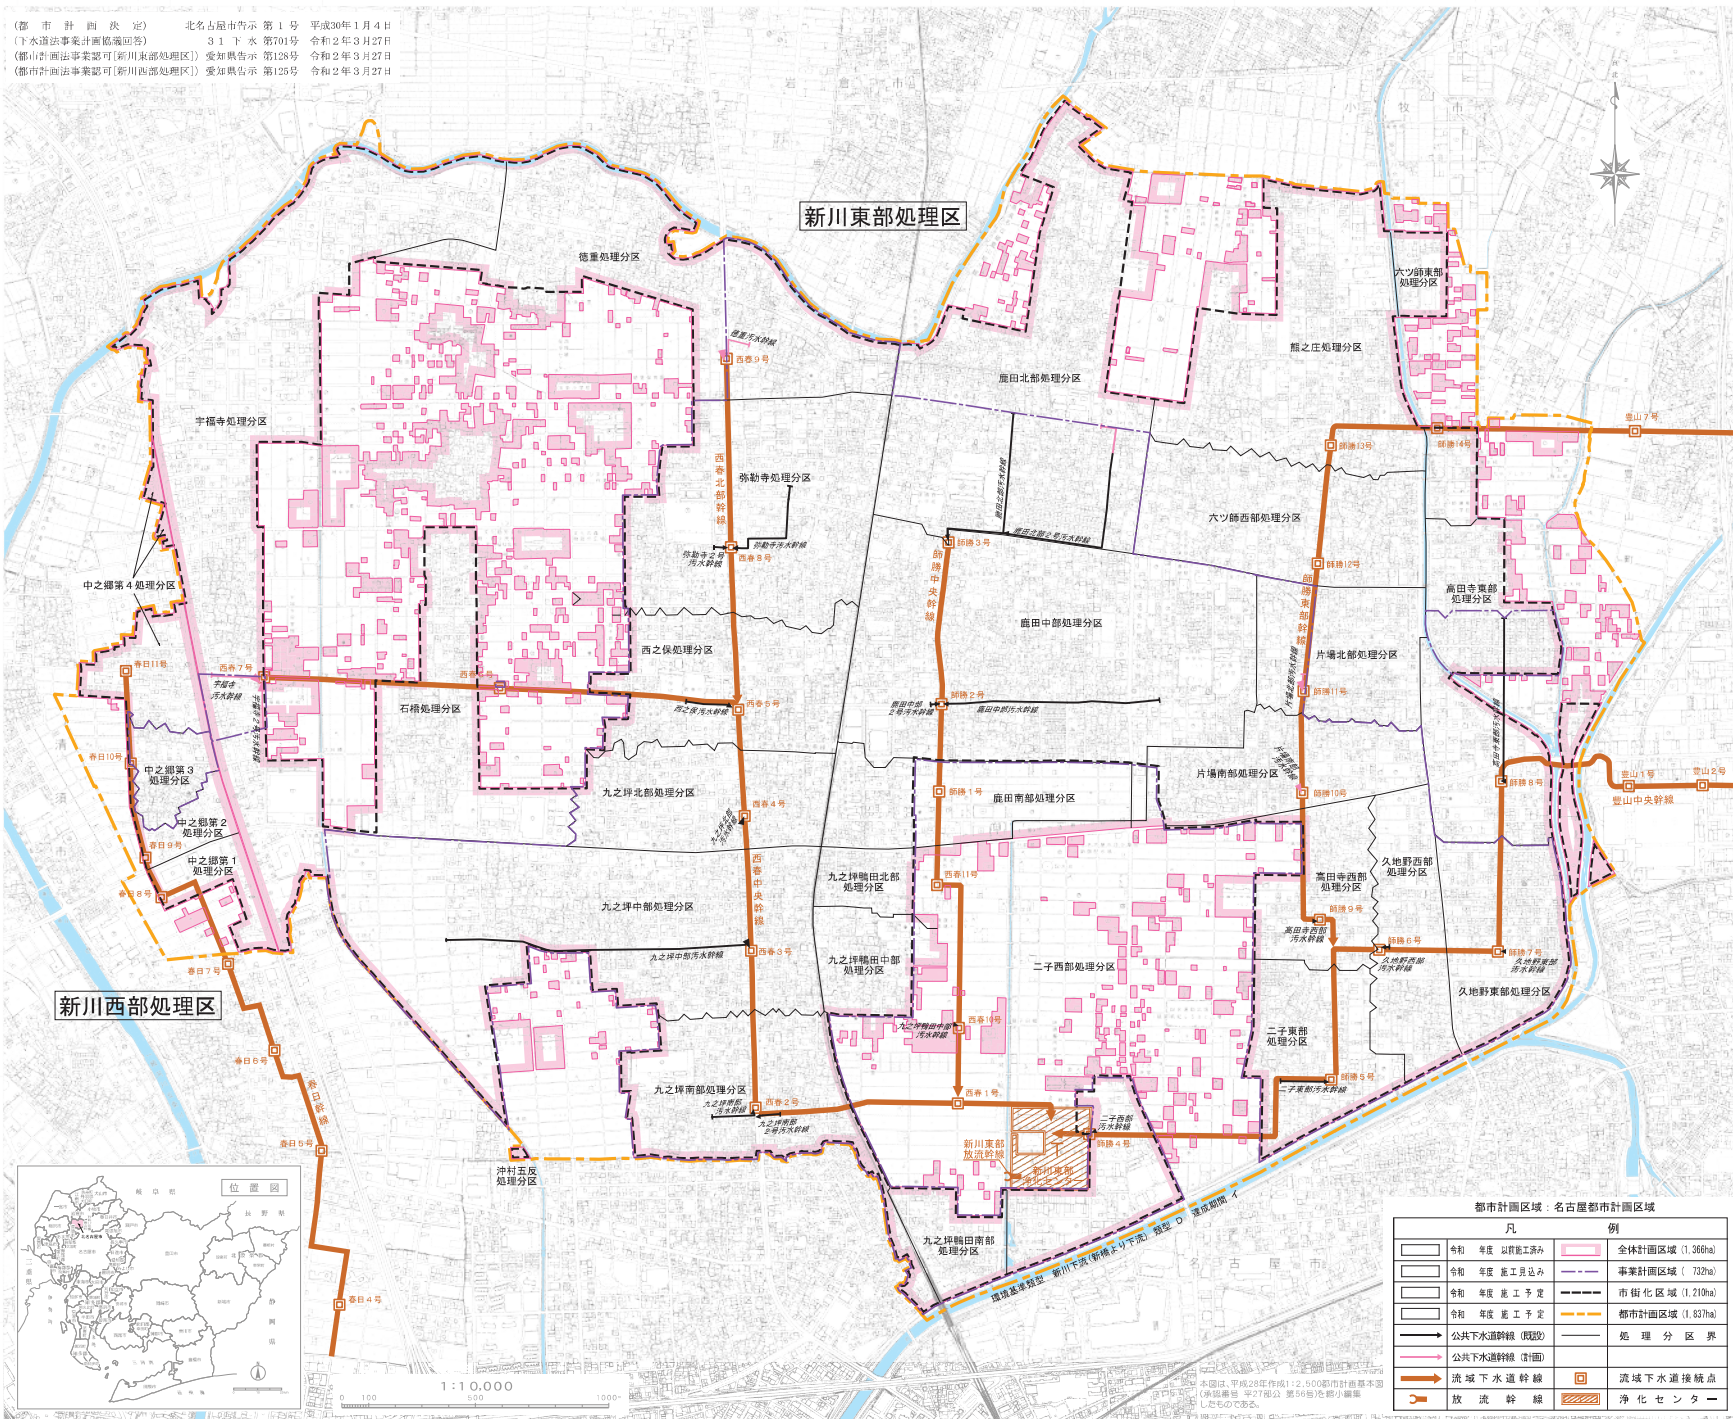

| 都市計画区域: 名古屋都市計画区域 | |
|-------------------|------------------|
| 凡 | 例 |
| | 令和 年度 以既施工済み |
| | 令和 年度 施工予定 |
| | 令和 年度 施工予定 |
| | 令和 年度 施工予定 |
| | 公共下水道幹線 (假設) |
| | 公共下水道幹線 (計画) |
| | 流域下水道幹線 |
| | 放流幹線 |
| | 全体計画区域 (1,366ha) |
| | 事業計画区域 (732ha) |
| | 市街化区域 (1,210ha) |
| | 都市計画区域 (1,837ha) |
| | 処理分区界 |
| | 流域下水道接続点 |
| | 浄化センター |

北名古屋市