



避難経路図


< 1F >

消火栓

消火器

誘導灯

消火栓

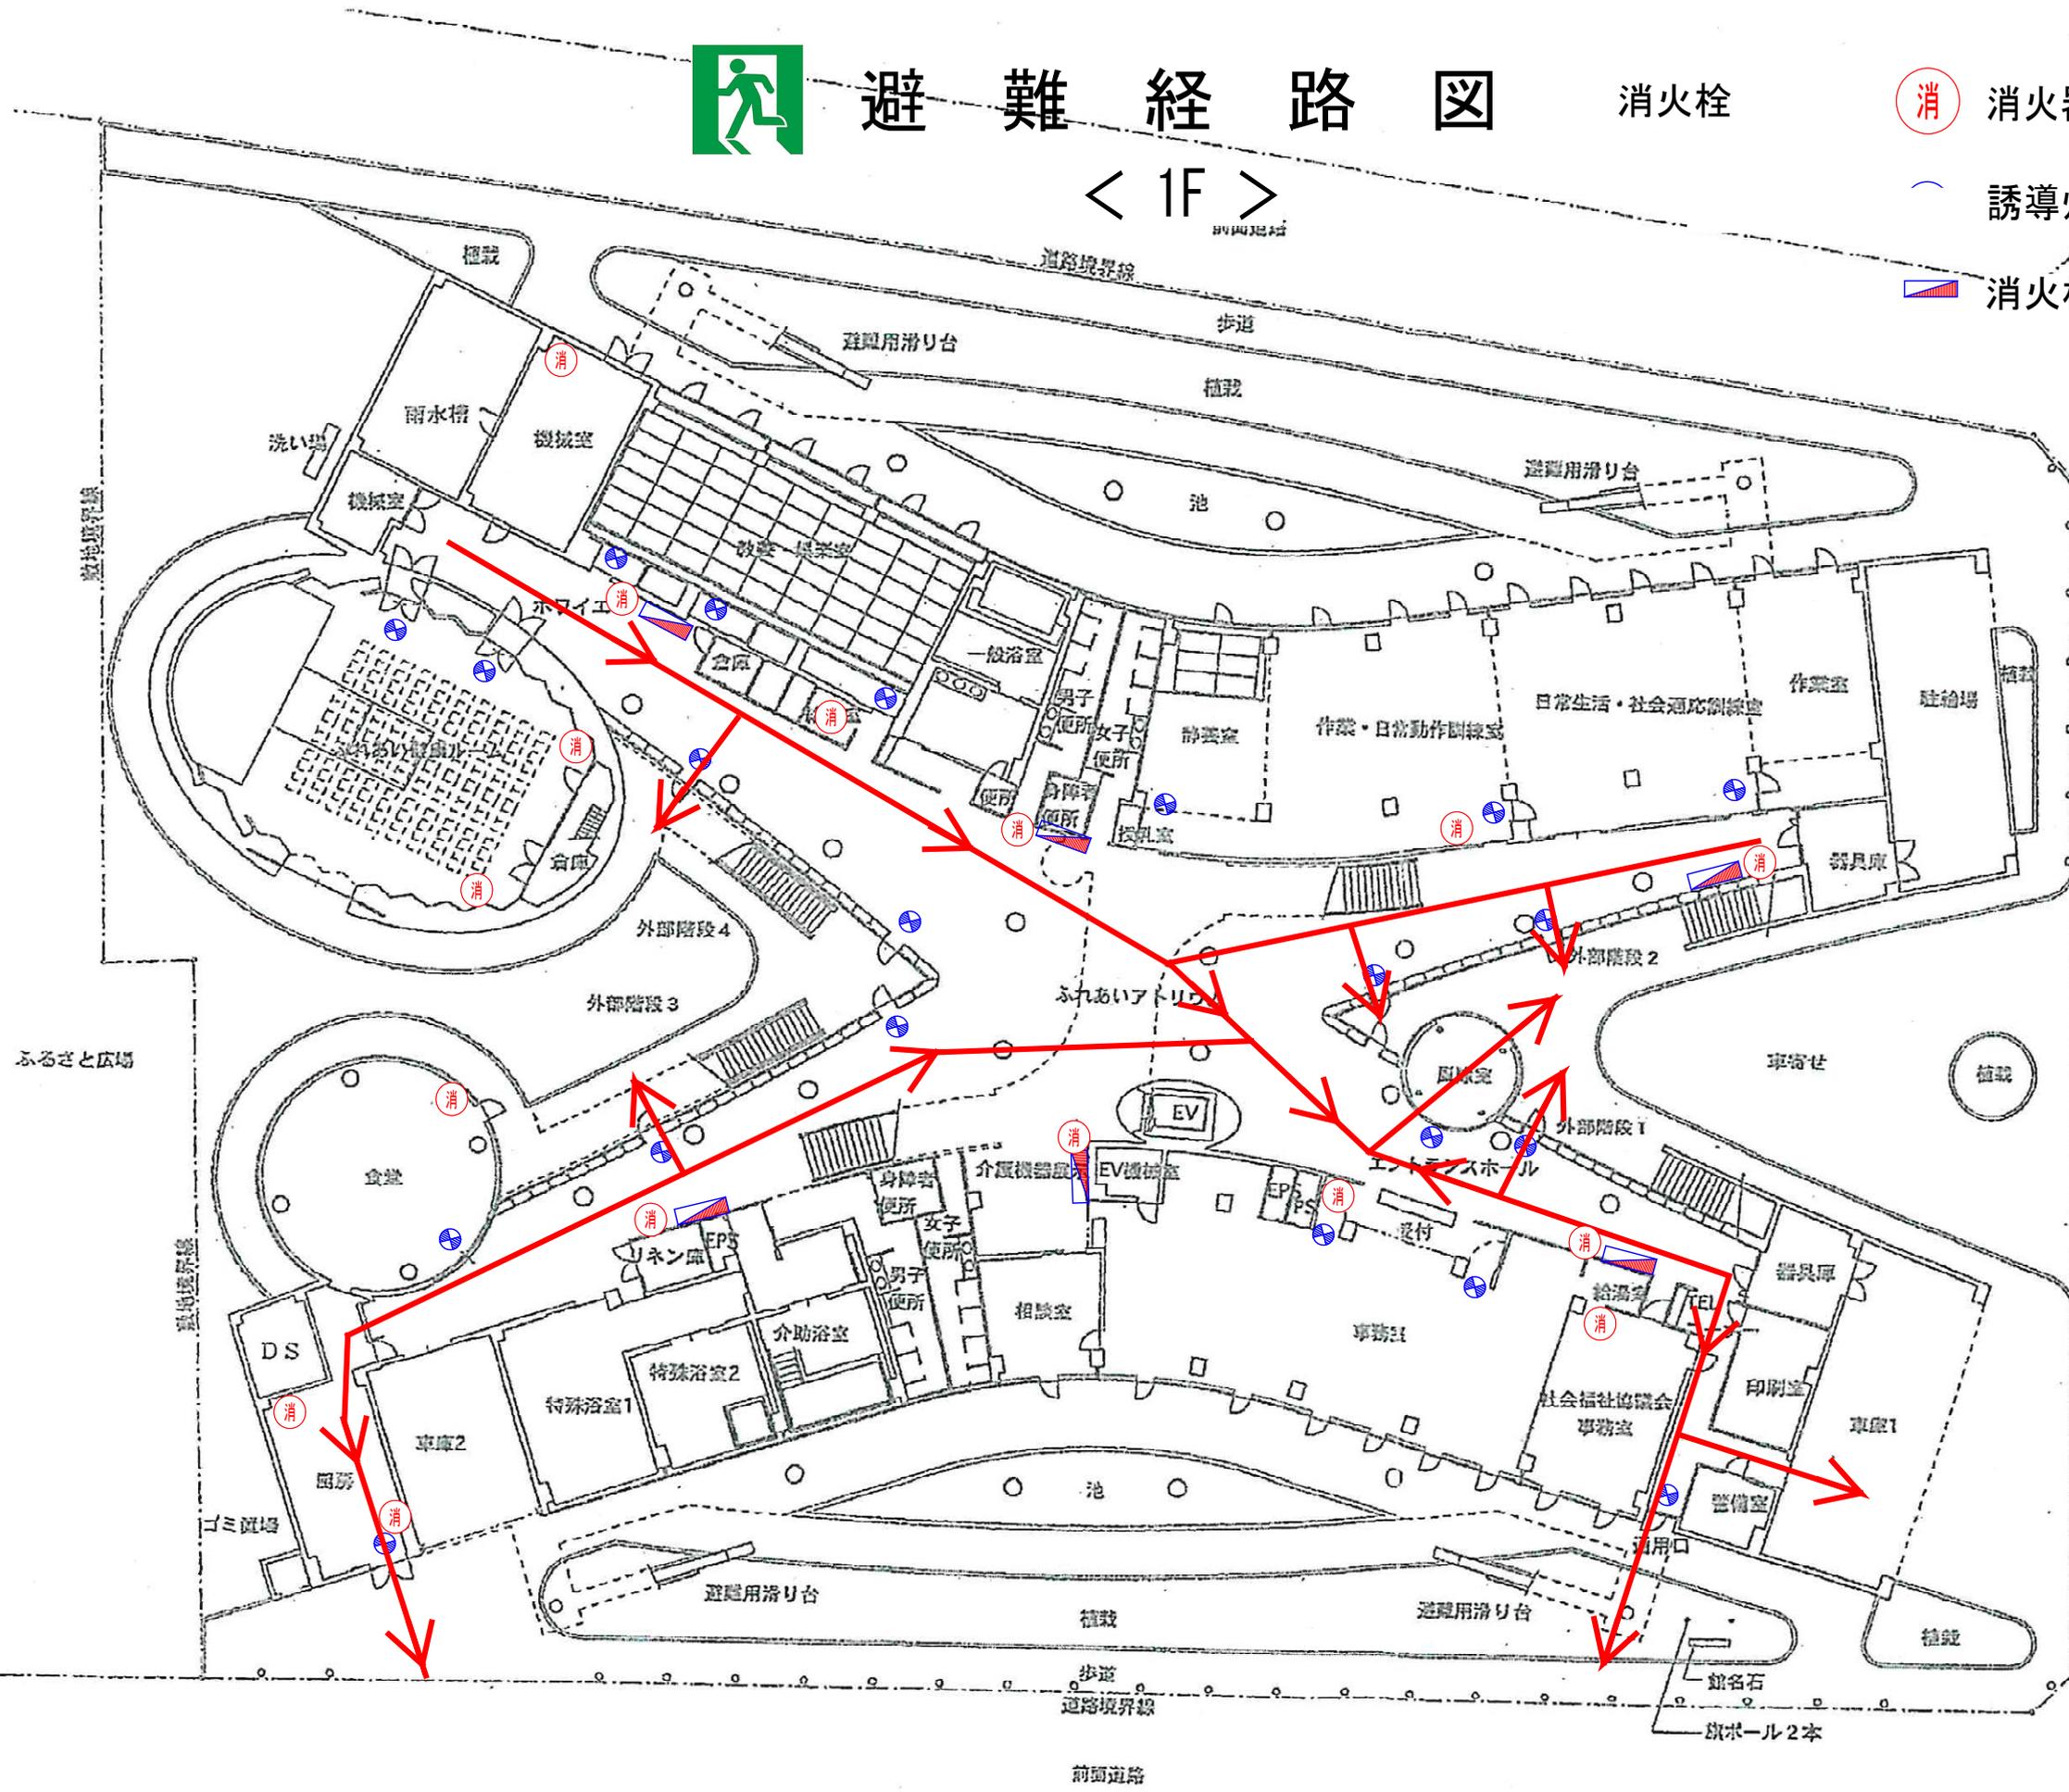

敷地境界線

ふるさと広場

敷地境界線

ゴミ置場

前面道路

敷地境界線



避難経路図

< 2F >

消 消火器

誘導灯

消火栓

