


北名古屋市文化勤労会館 大ホール 舞台平面図

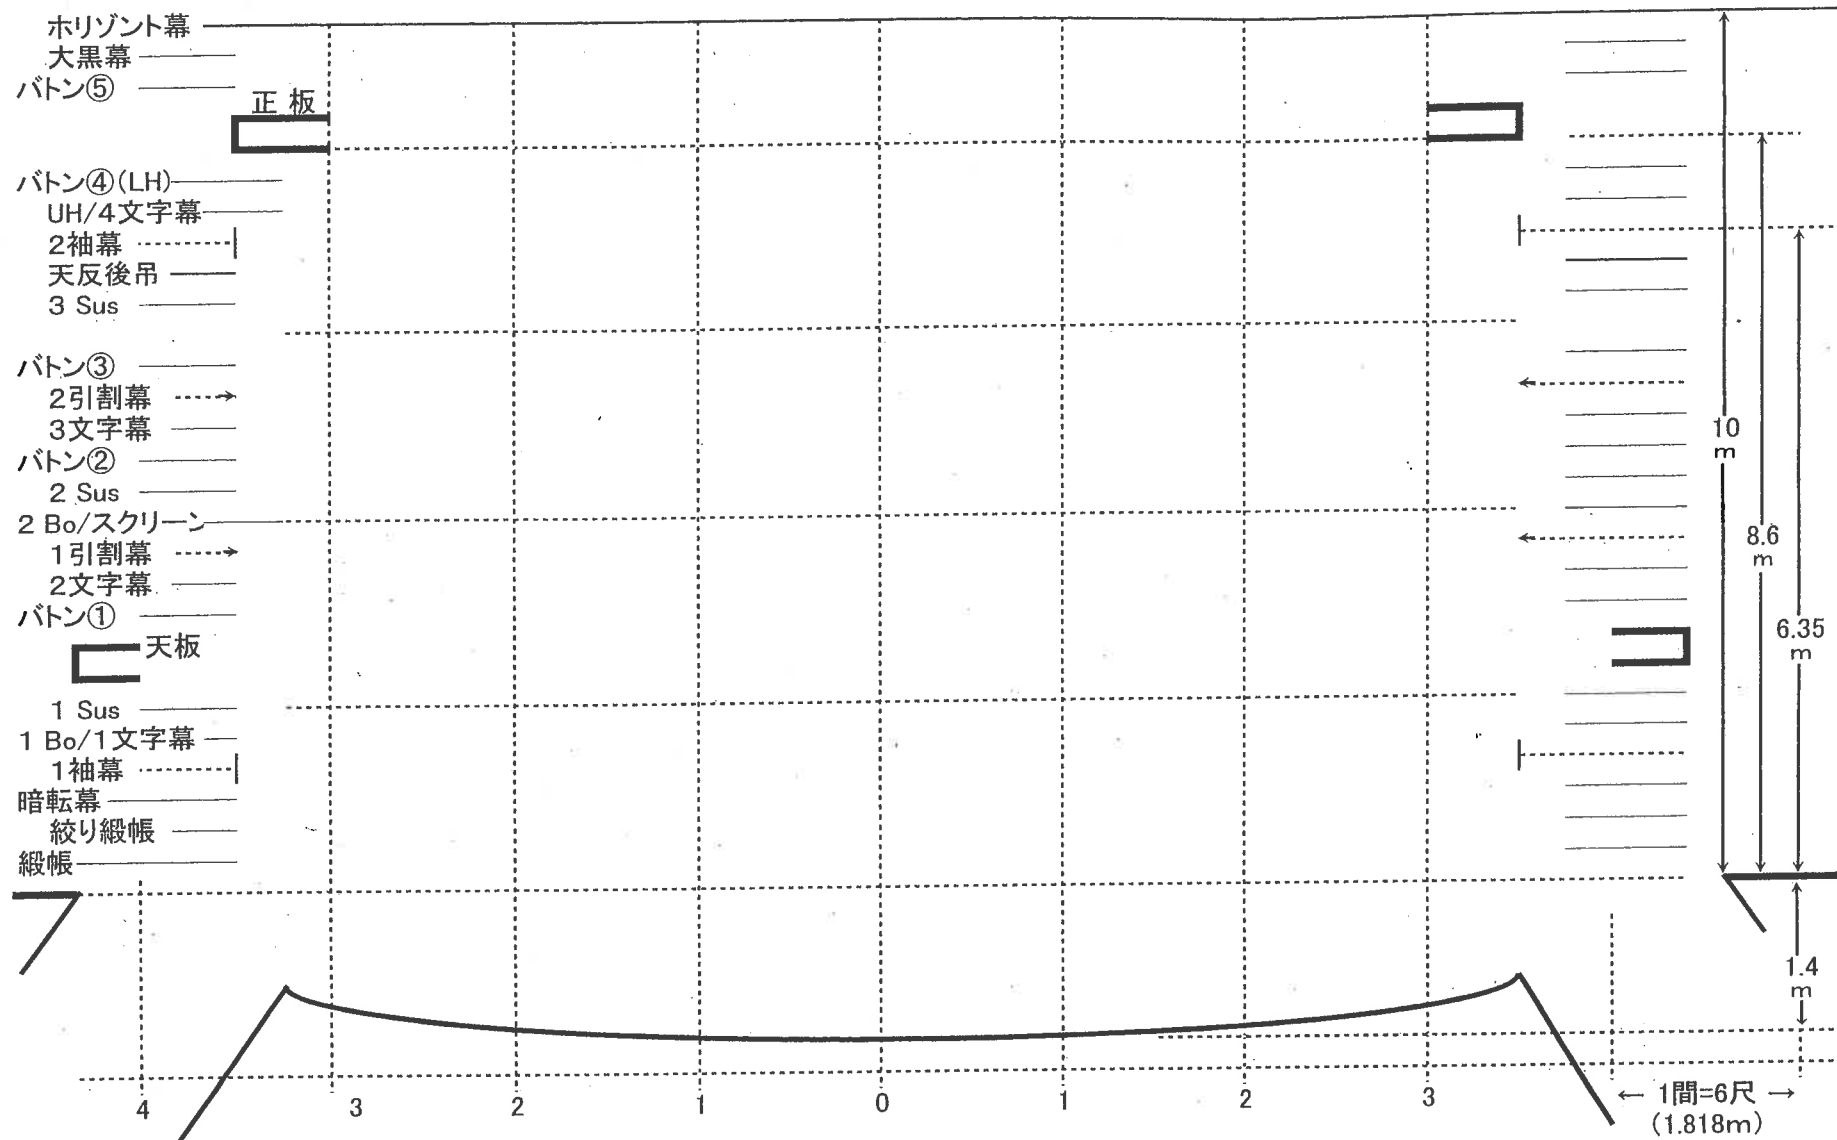

間口	15m (8間3尺)
奥行	10m (5間5尺)
高さ	8m (4間4尺)

◇常用舞台	間口 11.6m (6間3尺)
	奥行 6.35m (3間3尺)
	高さ 5.7m (3間1尺、19尺)

◇反響板	奥間口 11.21m (6間1尺)
	前間口 15.15m (8間2尺)
	奥行 8.6m (4間5尺)

◇花道	幅1.35m × 長6.55m
◇搬入口	幅3m × 高3.3m