


位置図 S=1:10,000

総括図

尺 1/10,000

区域名 名古屋都市計画

名 北名古屋市

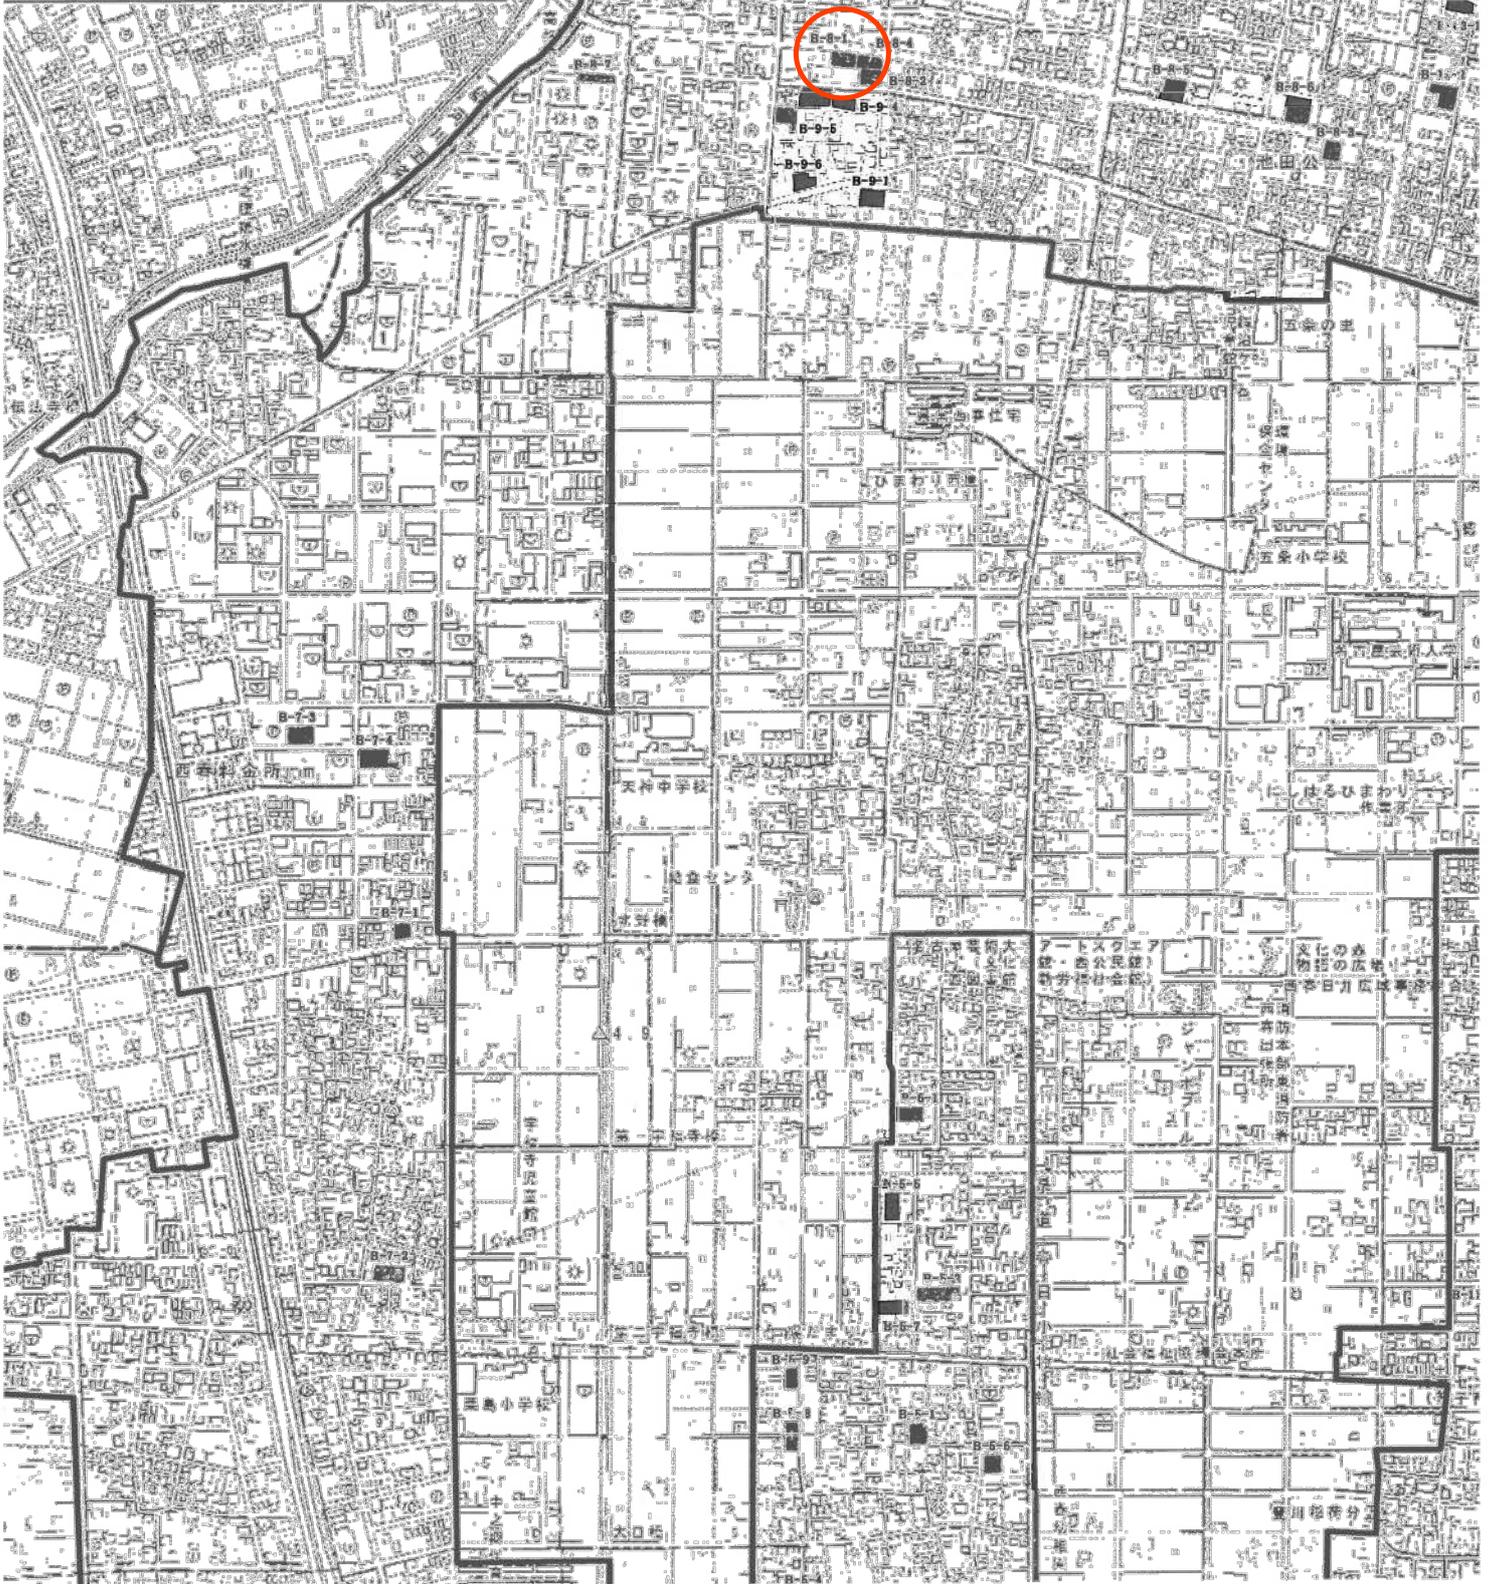

箇所図

S=1:2,500

