


名古屋都市計画 鍛冶ヶ一色南地区計画 計画図

1/2,500

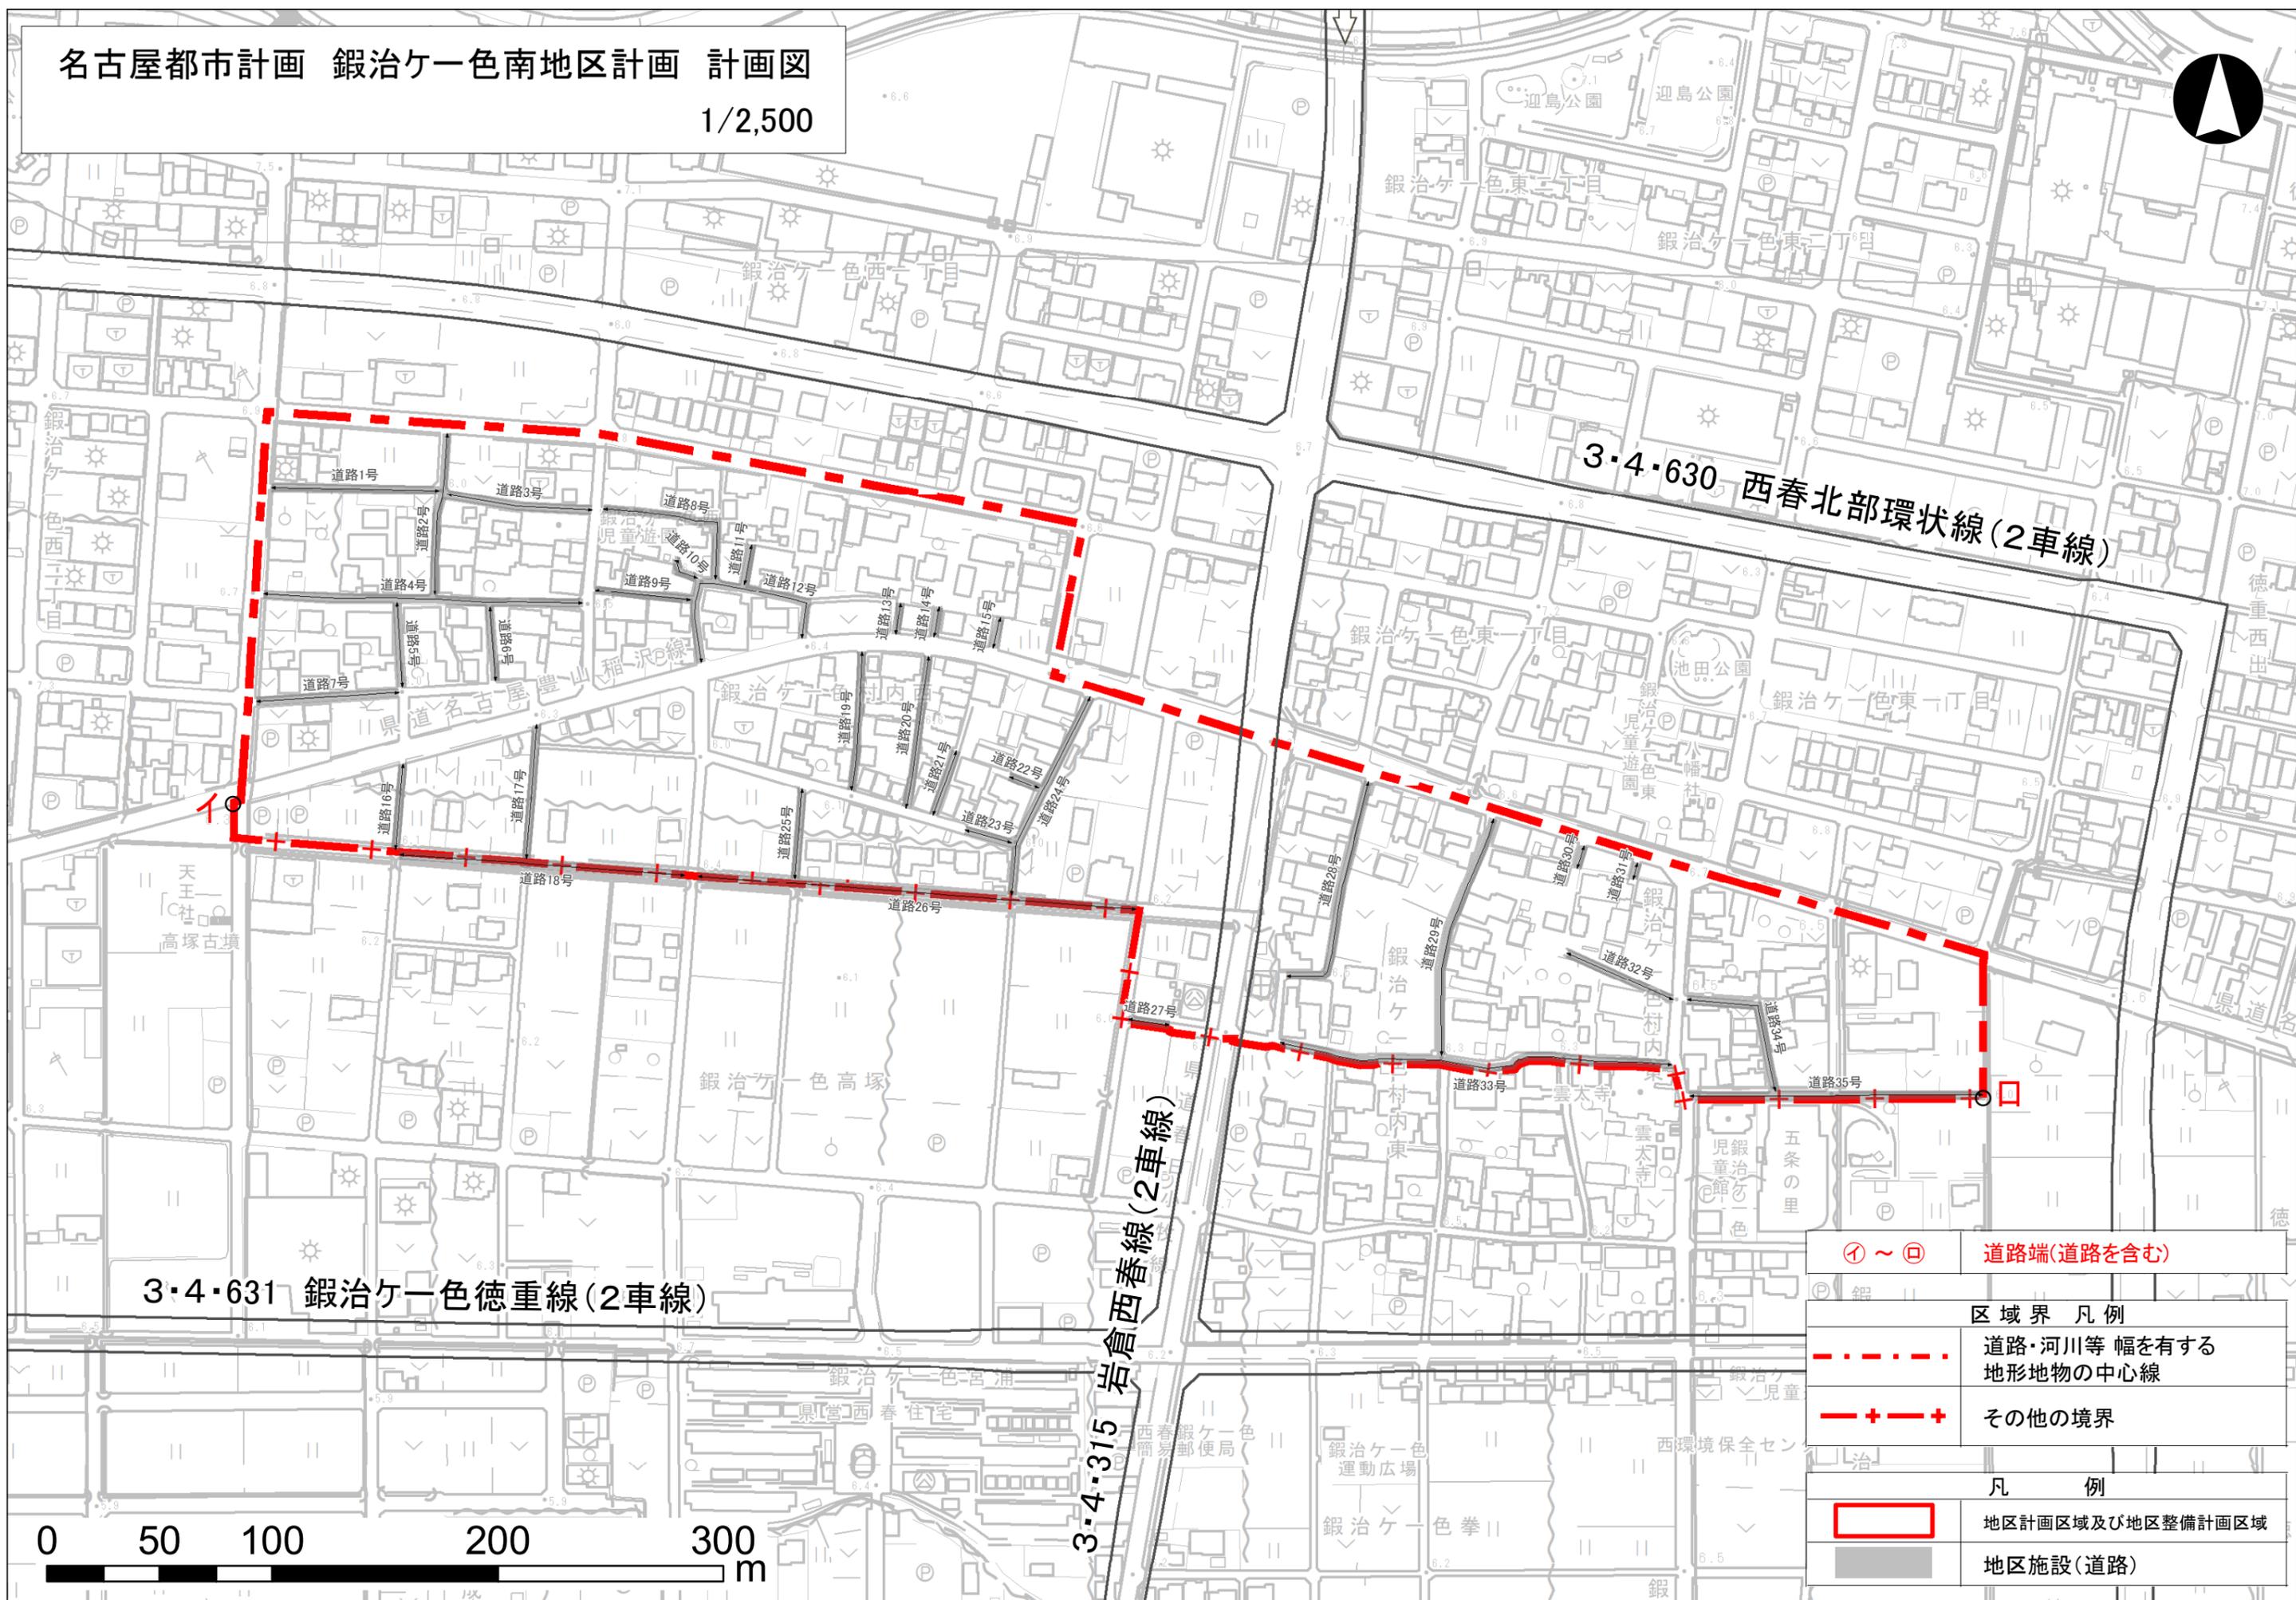

① ~ ④	道路端(道路を含む)
Ⓐ	区域界 凡例
— · — · — ·	道路・河川等 幅を有する 地形地物の中心線
- + - + - +	その他の境界
	凡 例
□	地区計画区域及び地区整備計画区域
■	地区施設(道路)

