


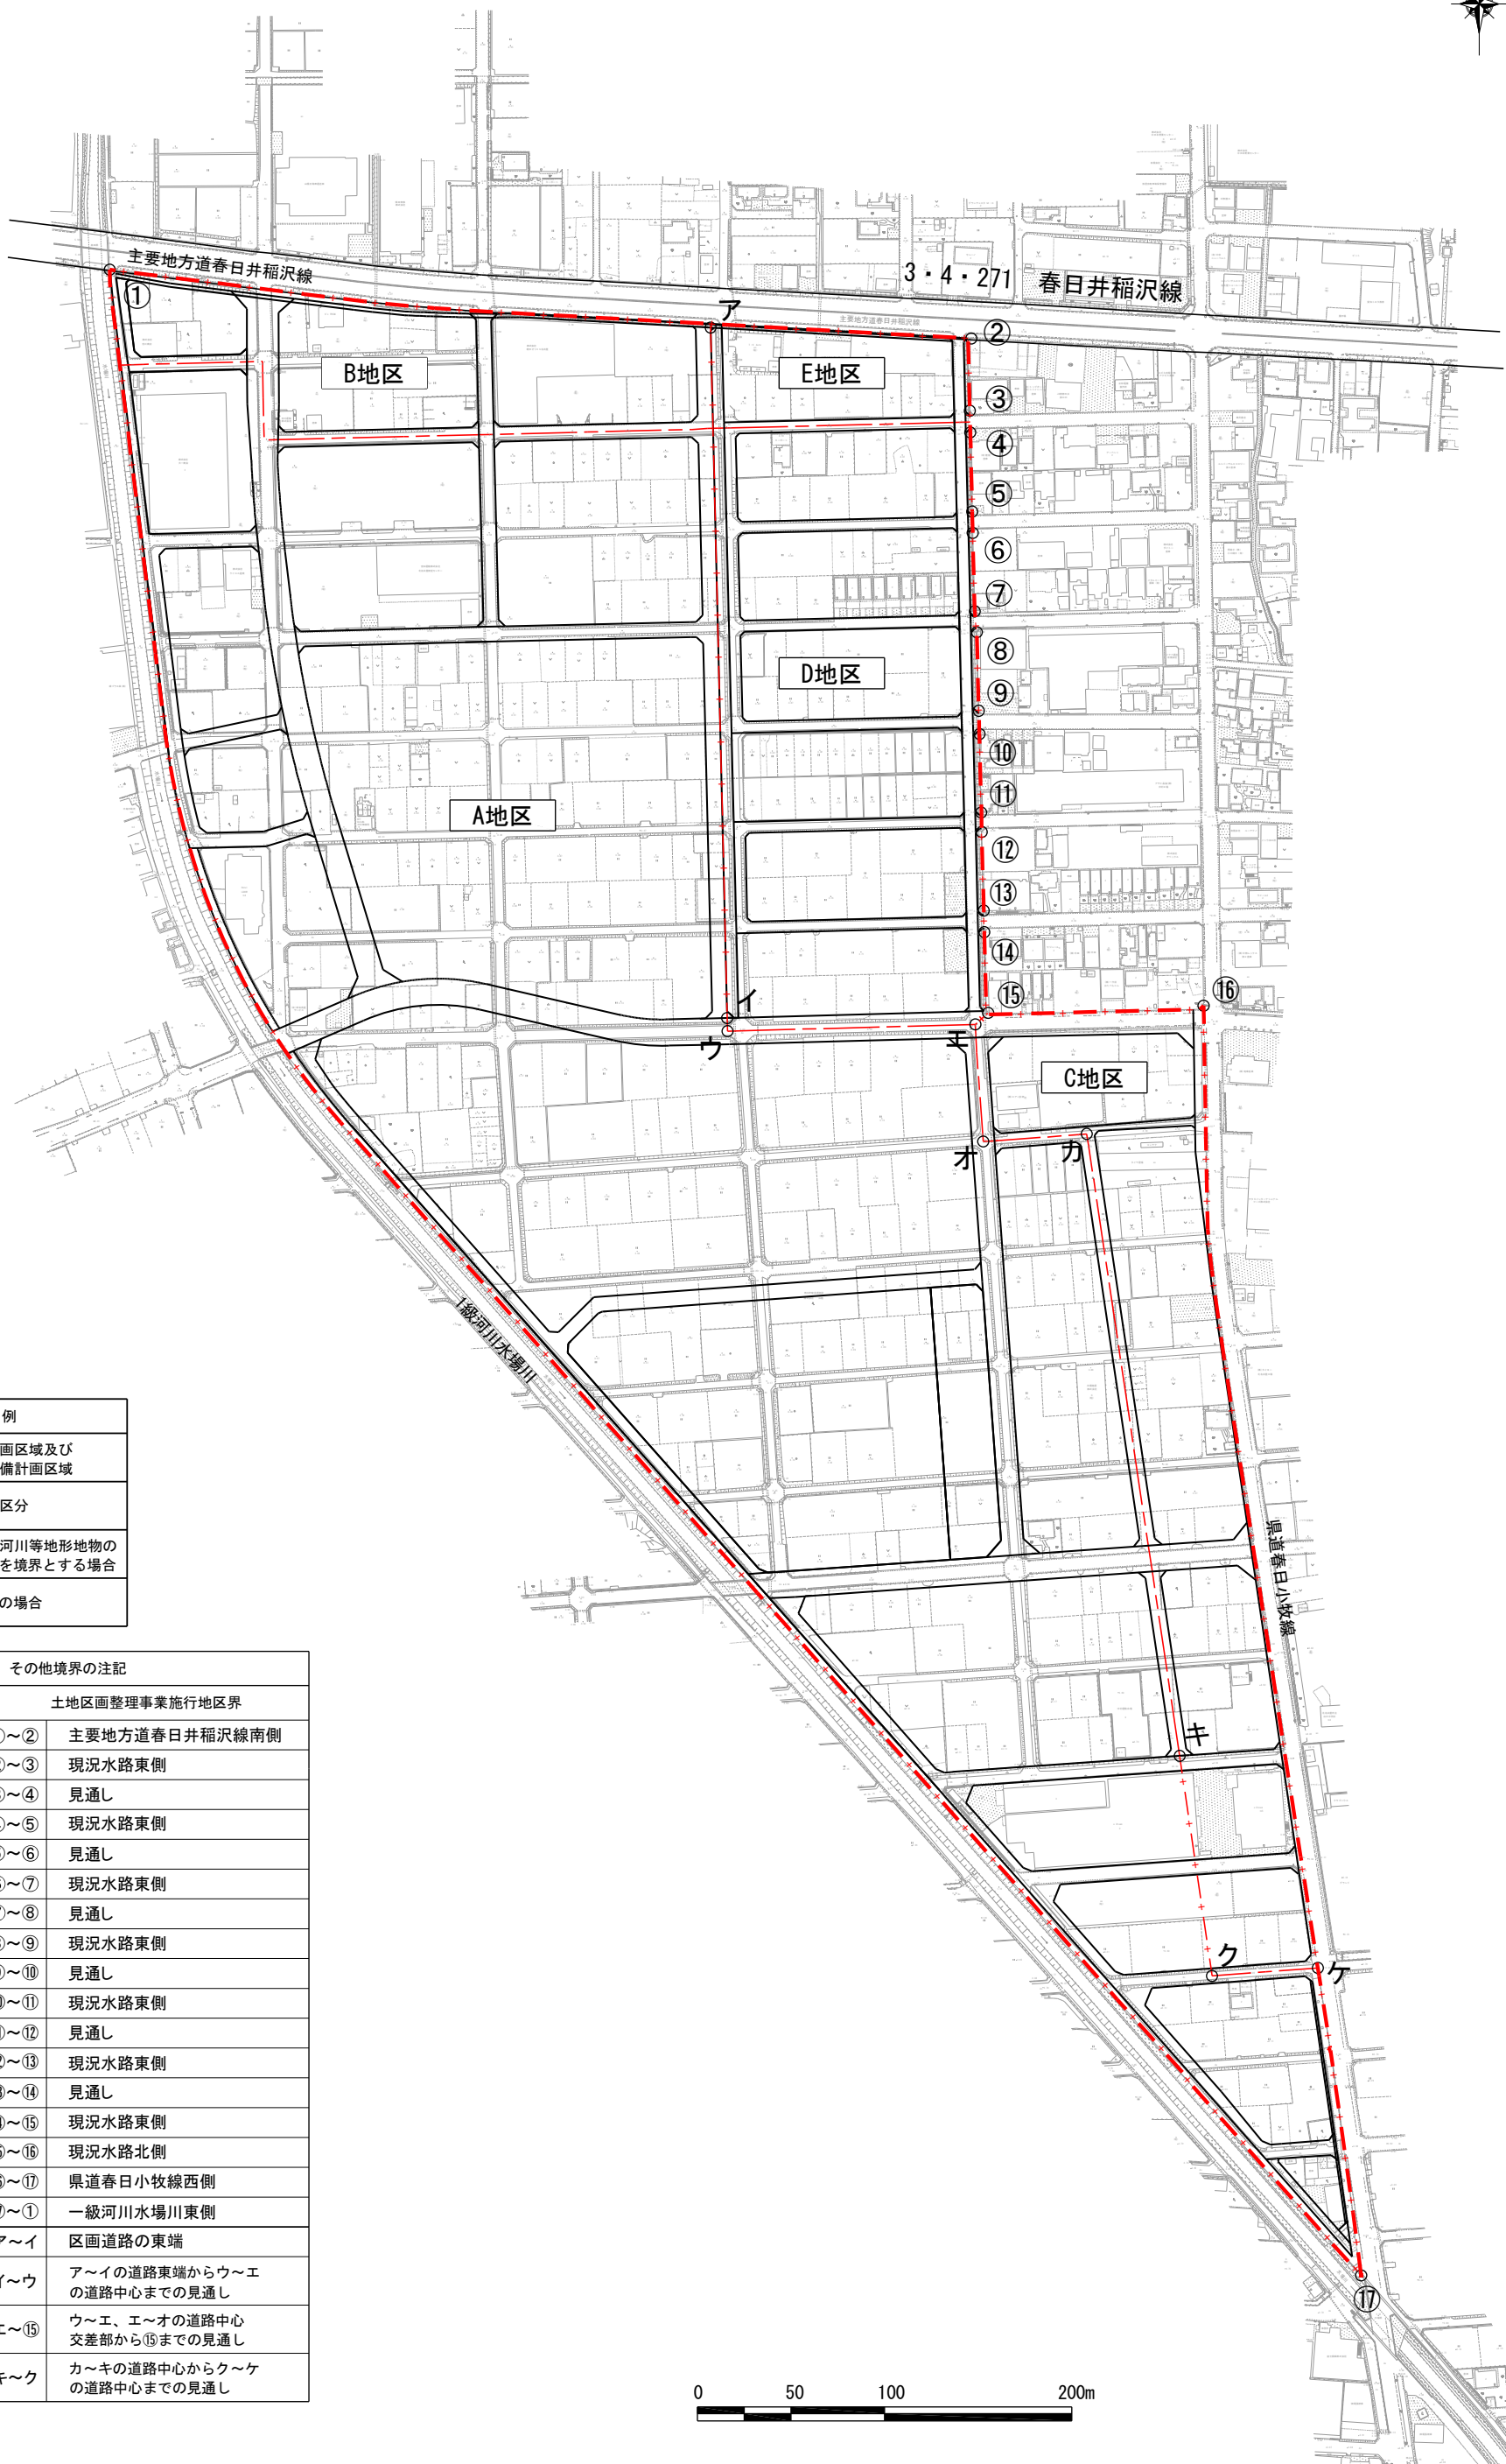

| 凡 例 |                        |
|-----|------------------------|
|     | 地区計画区域及び地区整備計画区域       |
|     | 地区の区分                  |
|     | 道路、河川等地形地物の中心線を境界とする場合 |
|     | その他の場合                 |

| その他境界の注記       |                              |
|----------------|------------------------------|
| 地区計画及び地区計画整備区域 | 土地区画整理事業施行地区界                |
|                | ①～② 主要地方道春日井稲沢線南側            |
|                | ②～③ 現況水路東側                   |
|                | ③～④ 見通し                      |
|                | ④～⑤ 現況水路東側                   |
|                | ⑤～⑥ 見通し                      |
|                | ⑥～⑦ 現況水路東側                   |
|                | ⑦～⑧ 見通し                      |
|                | ⑧～⑨ 現況水路東側                   |
|                | ⑨～⑩ 見通し                      |
|                | ⑩～⑪ 現況水路東側                   |
|                | ⑪～⑫ 見通し                      |
|                | ⑫～⑬ 現況水路東側                   |
|                | ⑬～⑭ 見通し                      |
|                | ⑭～⑮ 現況水路東側                   |
|                | ⑮～⑯ 現況水路北側                   |
|                | ⑯～⑰ 県道春日小牧線西側                |
|                | ⑰～① 一級河川水場川東側                |
| 地区の区分          | ア～イ 区画道路の東端                  |
|                | イ～ウ ア～イの道路東端からウ～エの道路中心までの見通し |
|                | エ～⑮ ウ～エ、エ～オの道路中心交差点から⑮までの見通し |
|                | キ～ク カ～キの道路中心からク～ケの道路中心までの見通し |

