


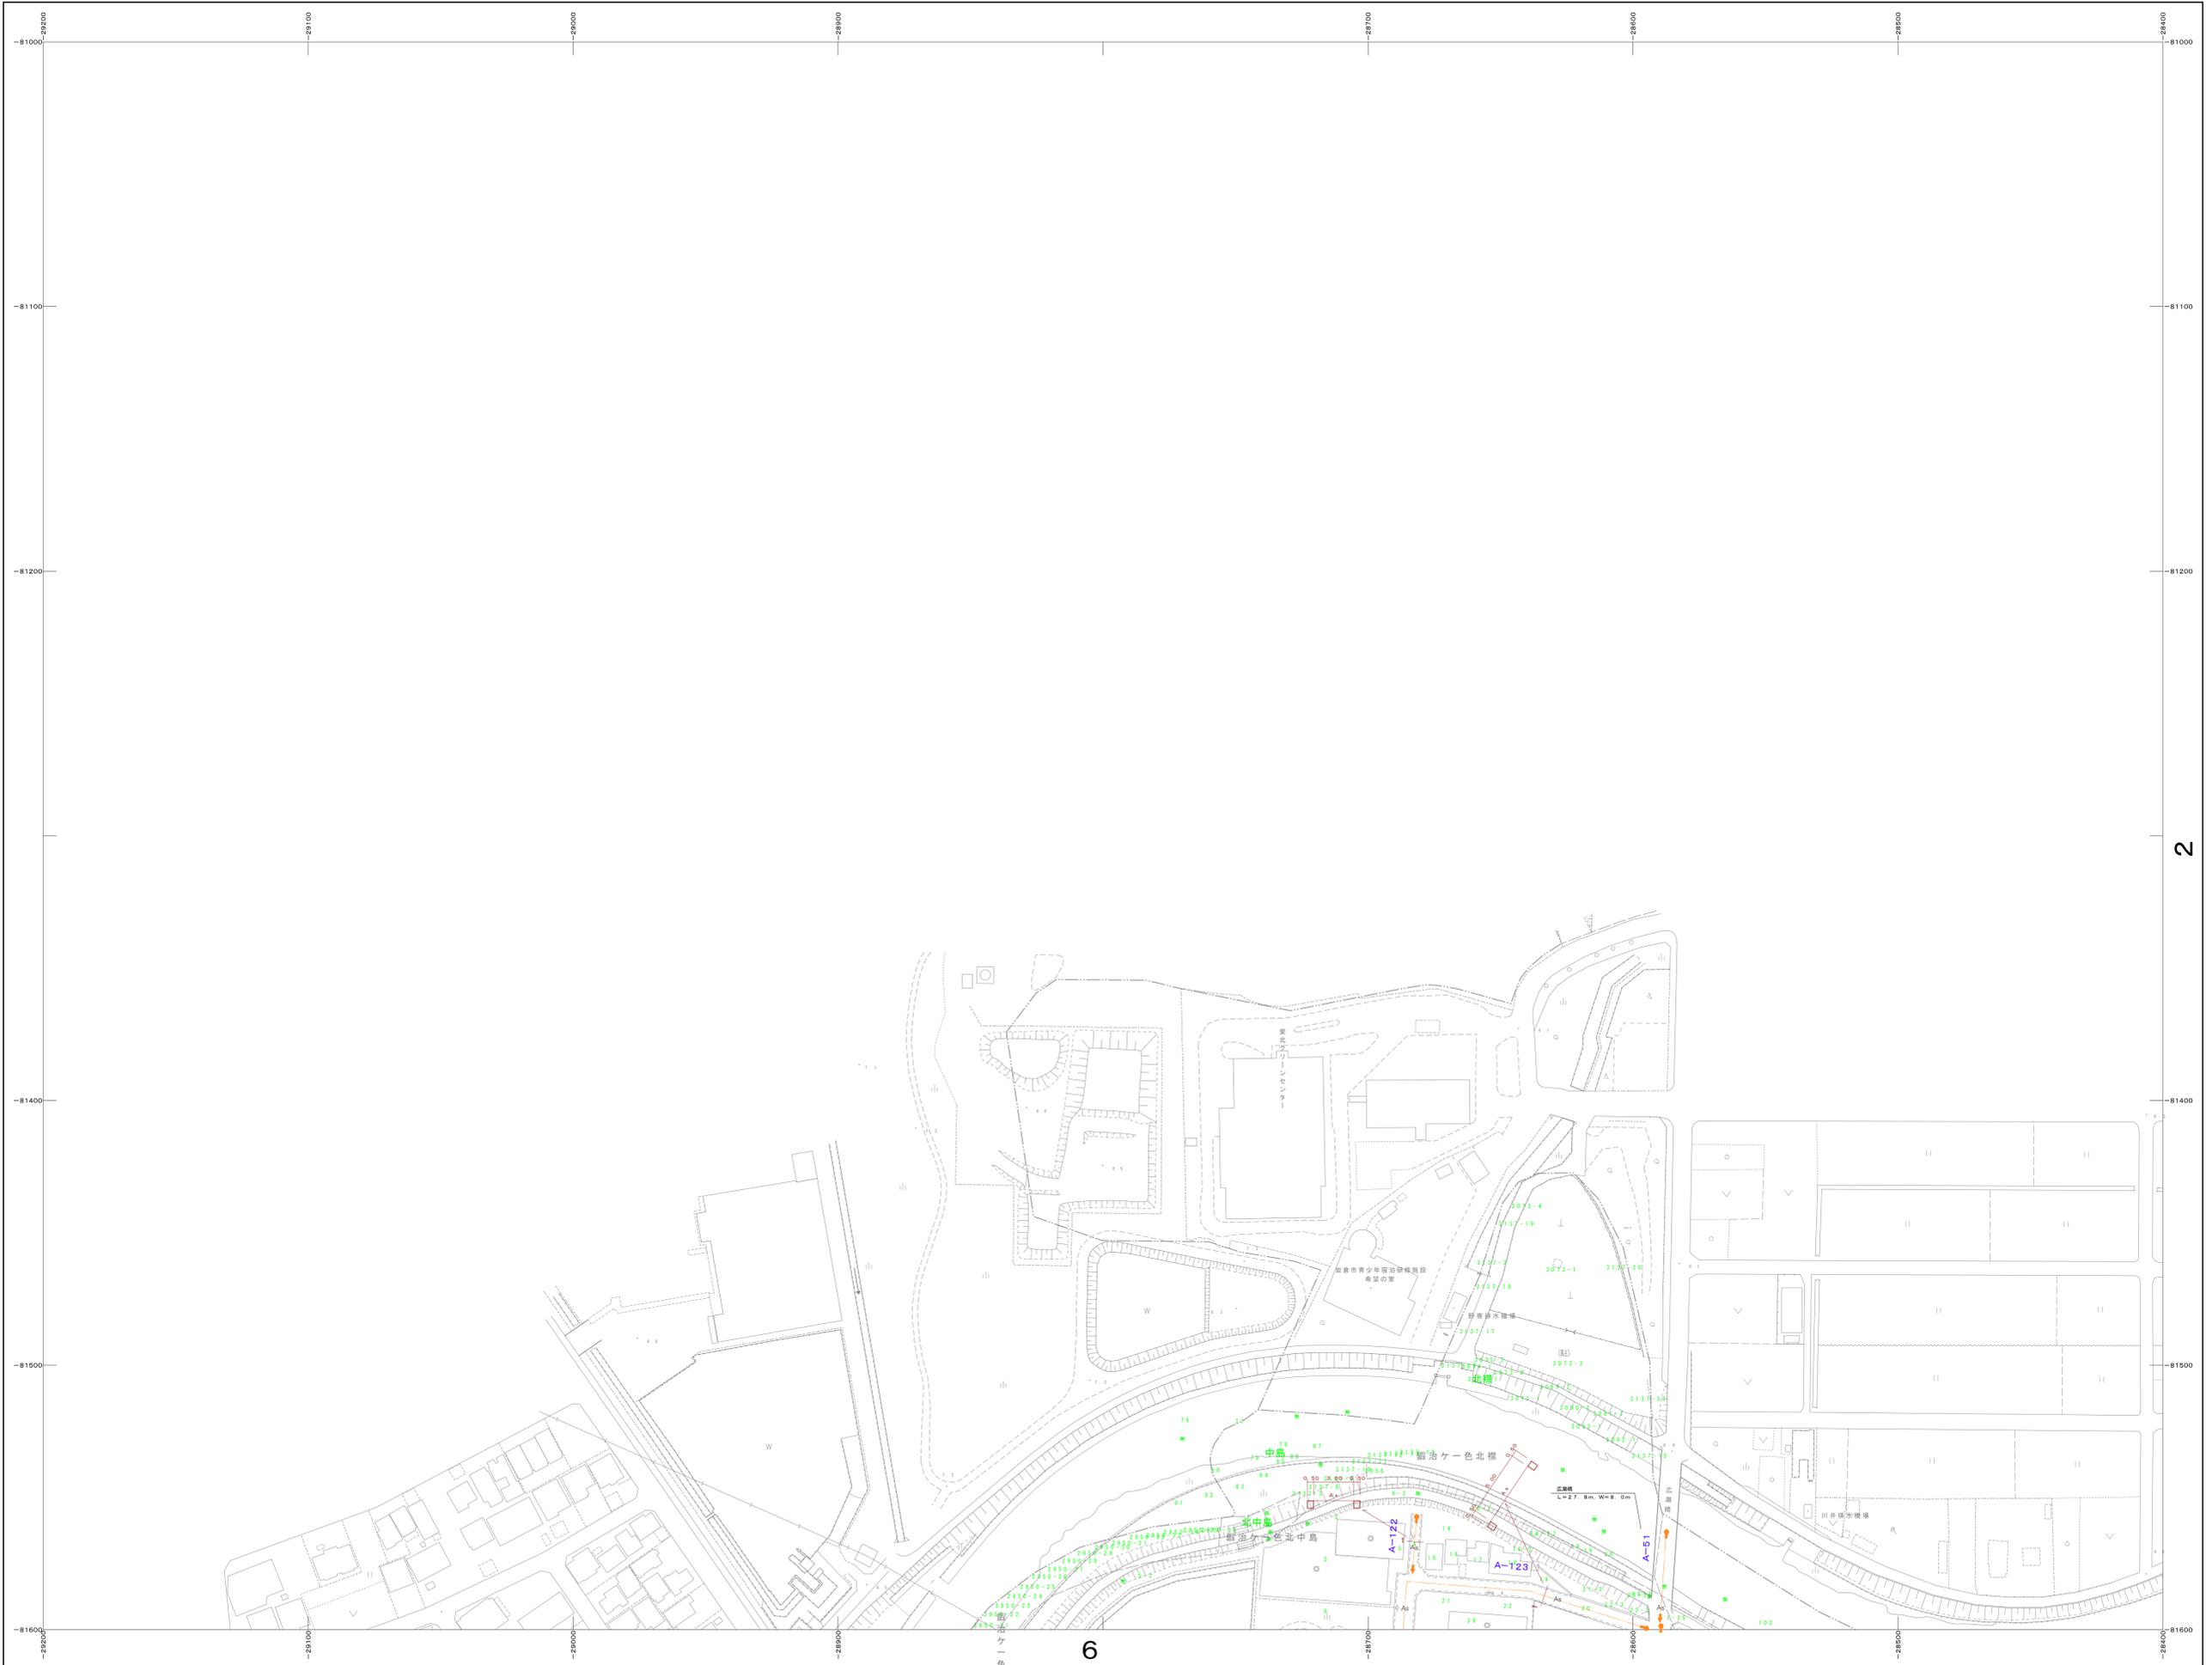

	1	2
5	6	7



日本工営都市空間株式会社調整

凡例

Co	コンクリート舗装	As	アスファルト舗装
C	砂	Os	敷設アスファルト舗装
CR	カラープロック舗装		

横断面 S = 1 : 200

北名古屋市 No. 1

座標系 平面直角座標系 第V11系(測地成果2000)
 この道路台帳図の道路幅員は、交差直前の代表幅員を示しており、
 縦向き道路上の道路幅員を示しているものではありません。
 詳細な幅員を必要とする場合は、現地にて境界の確認及び測量を行ってください。