


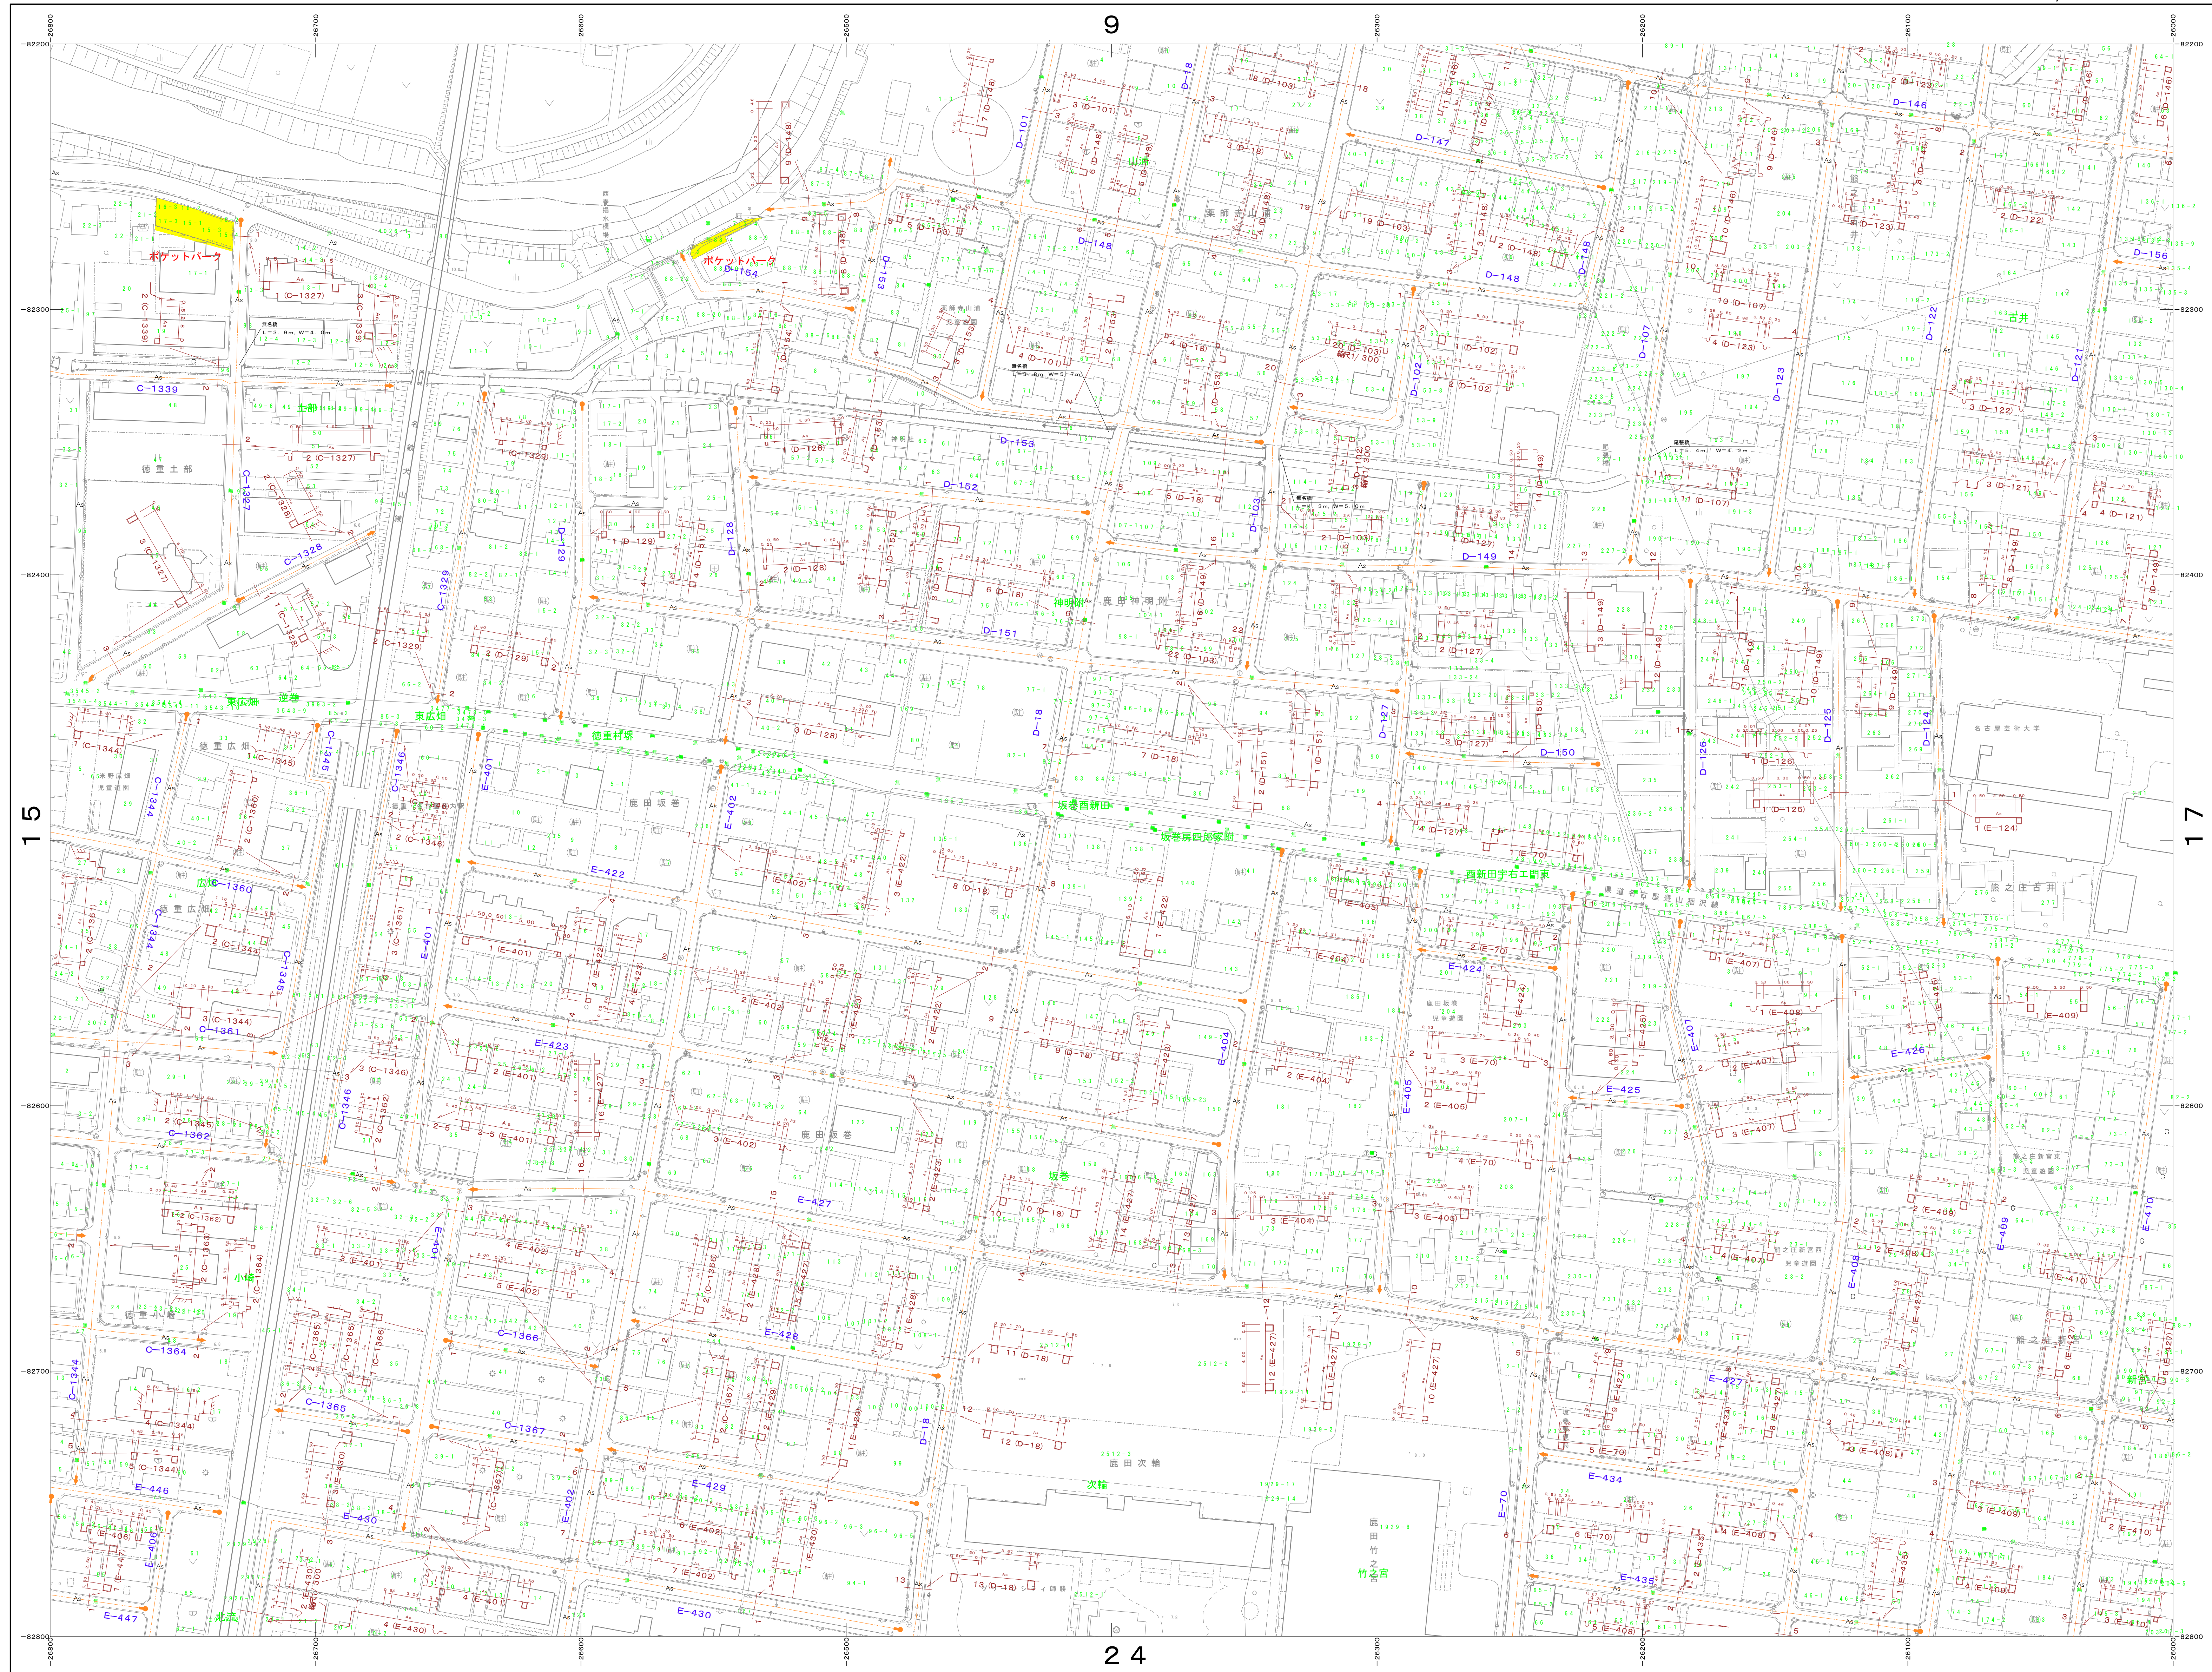

8	9	10
15	16	17
23	24	25

凡 例			
Co	コンクリート舗装	As	アスファルト舗装
○	砂 利	○	道路アスファルト舗装
DR	カラーブロック舗装		
○	駐 点	○	終 点

横断図 S = 1 : 200