


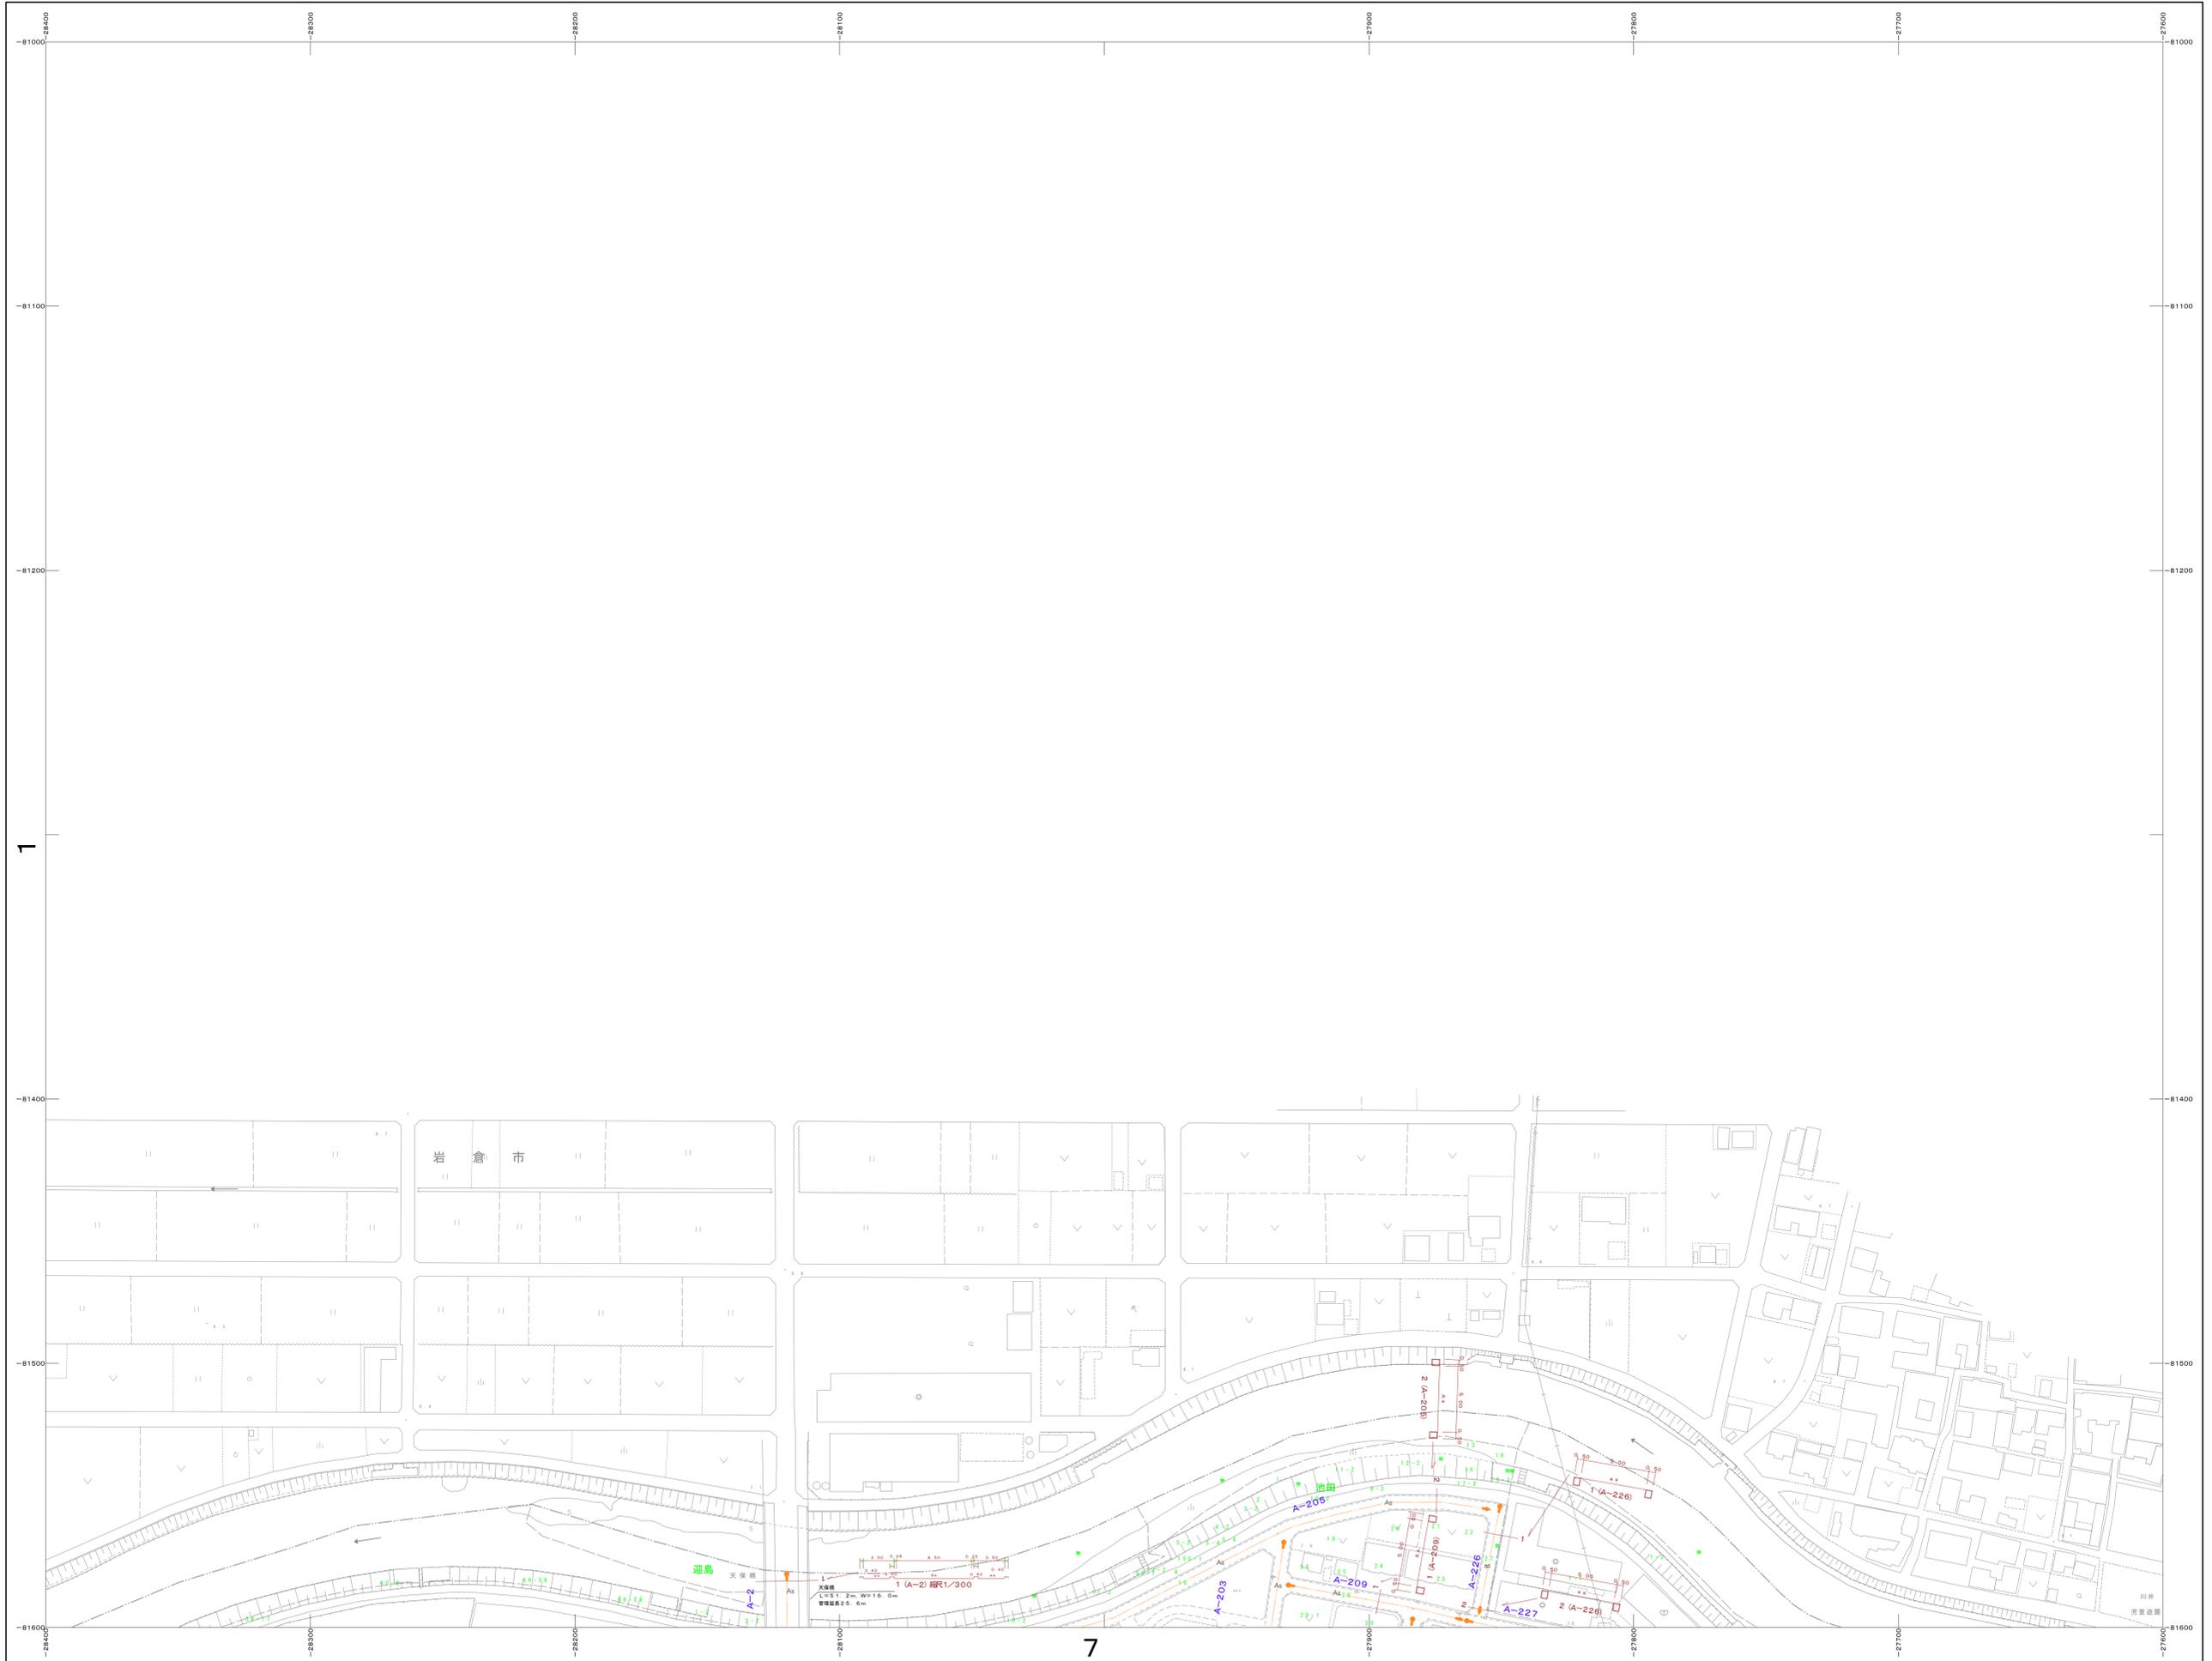

1	2	
6	7	8



日本工営都市空間株式会社調整

凡例

Co	コンクリート舗装	As	アスファルト舗装
C	砂	部	舗装アスファルト舗装
CR	カラーブロック舗装		

横断面 S = 1 : 200

北名古屋市 No. 2

座標系 平面直角座標系 第V11系 (測地成果2000)
 この道路台帳図の道路幅員は、交差直前の代表幅員を示しており、
 縦横基準法上の道路幅員を示しているものではありません。
 詳細な幅員を必要とする場合は、現地にて境界の確認及び測量を行ってください。

1 : 1, 000

令和7年 3月調製

