


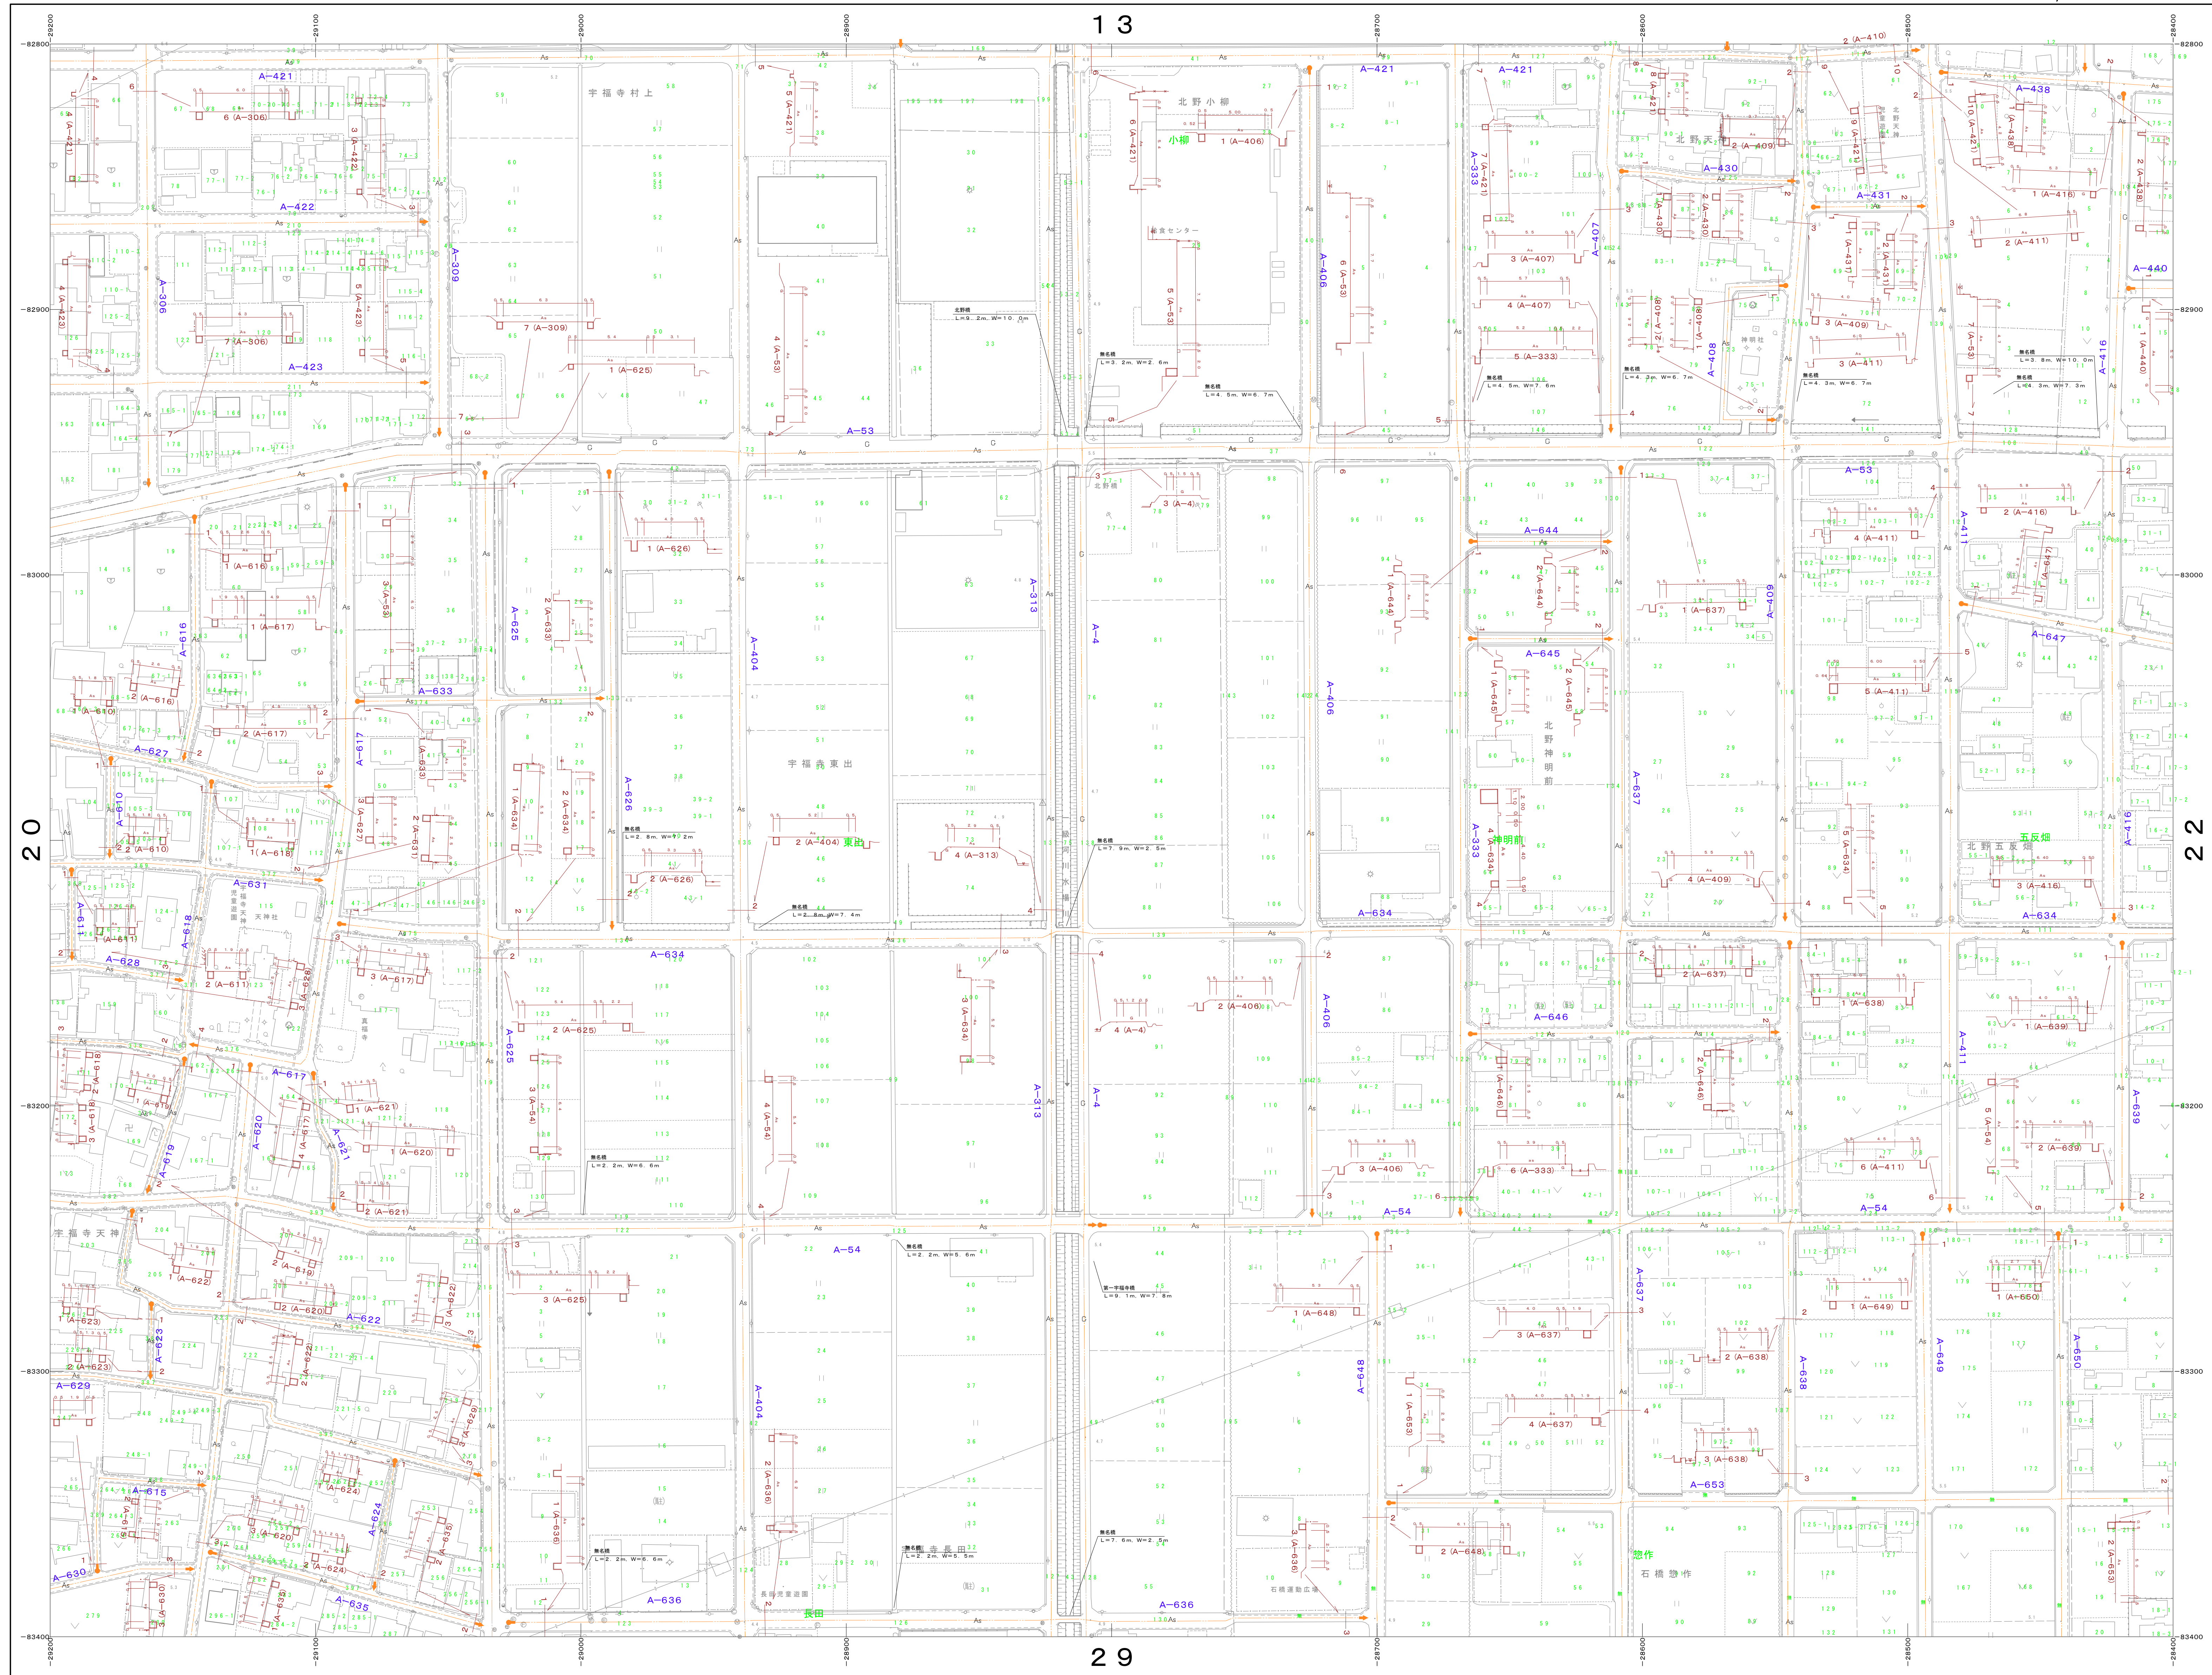

12	13	14
20	21	22
28	29	30

凡 例			
Co	コンクリート舗装	As	アスファルト舗装
○	砂 利	○S	道路アスファルト舗装
DR	カーブブロック舗装		
●	点	●	点

横断図 S = 1 : 200