


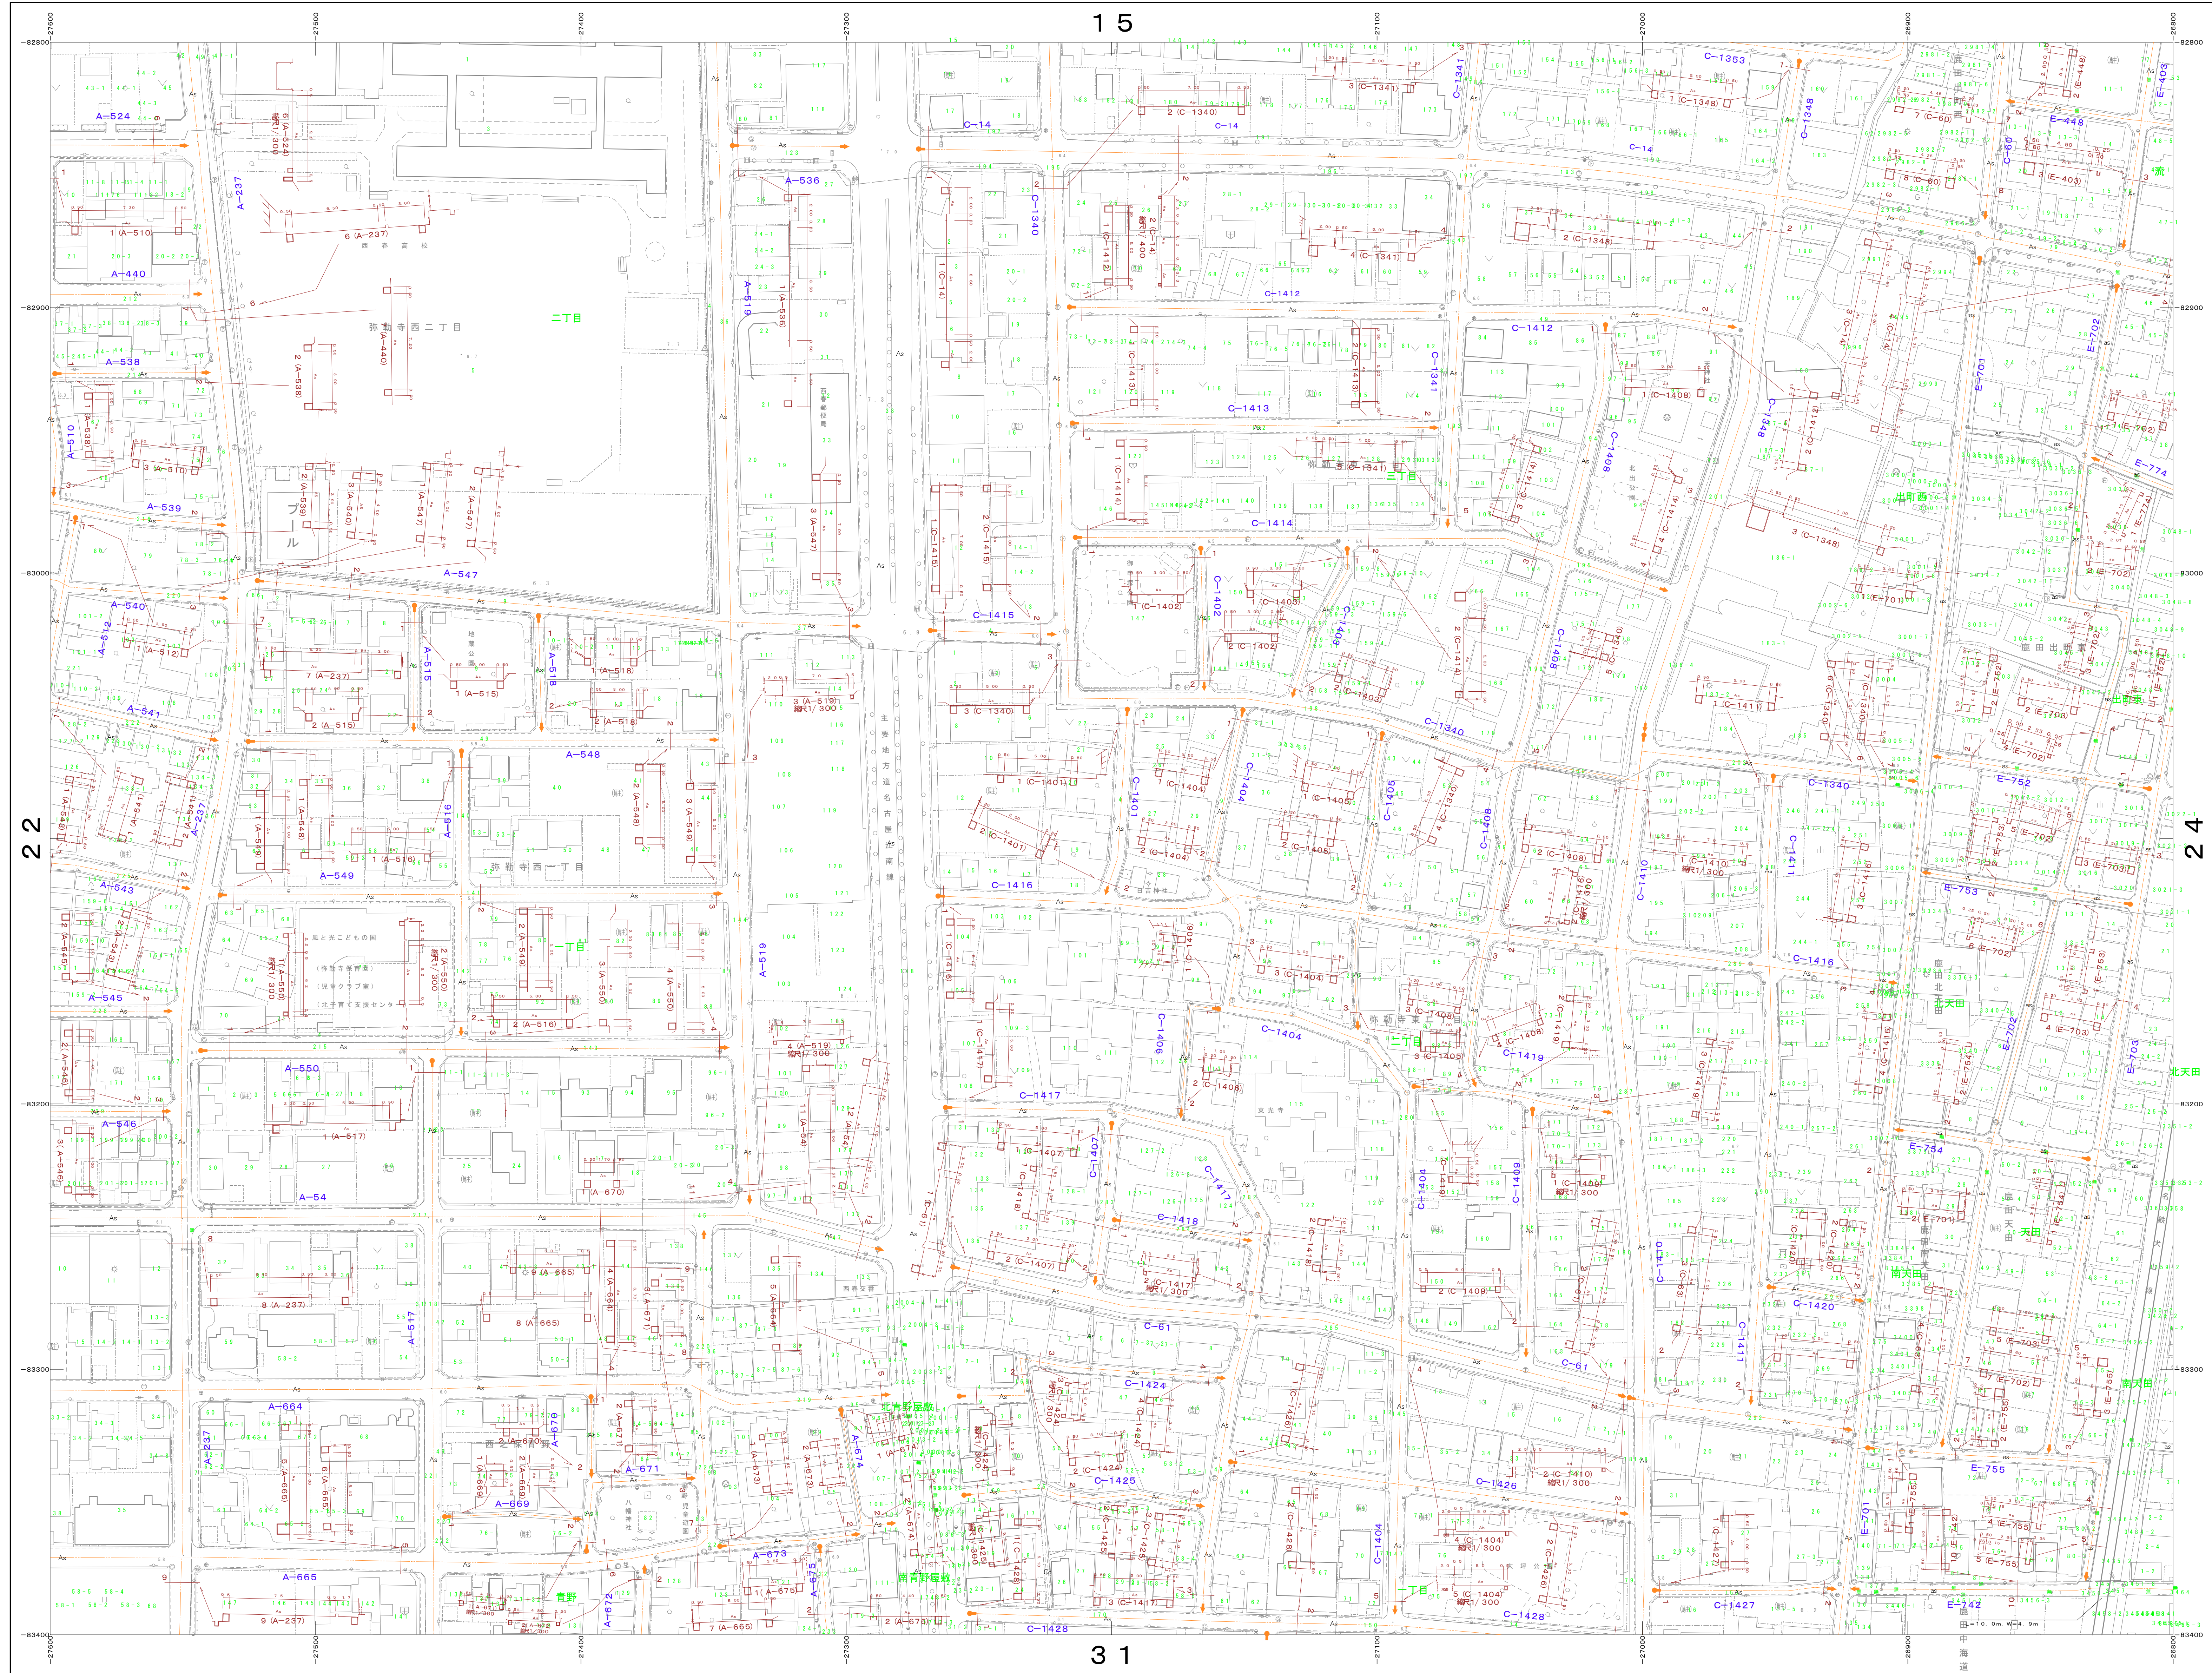

14	15	16
22	23	24
30	31	32

凡 例	
Co	コンクリート舗装
C	砂 利
OR	カーブプロテクション
As	アスファルト舗装
As	道路アスファルト舗装

横断図 S = 1 : 200