


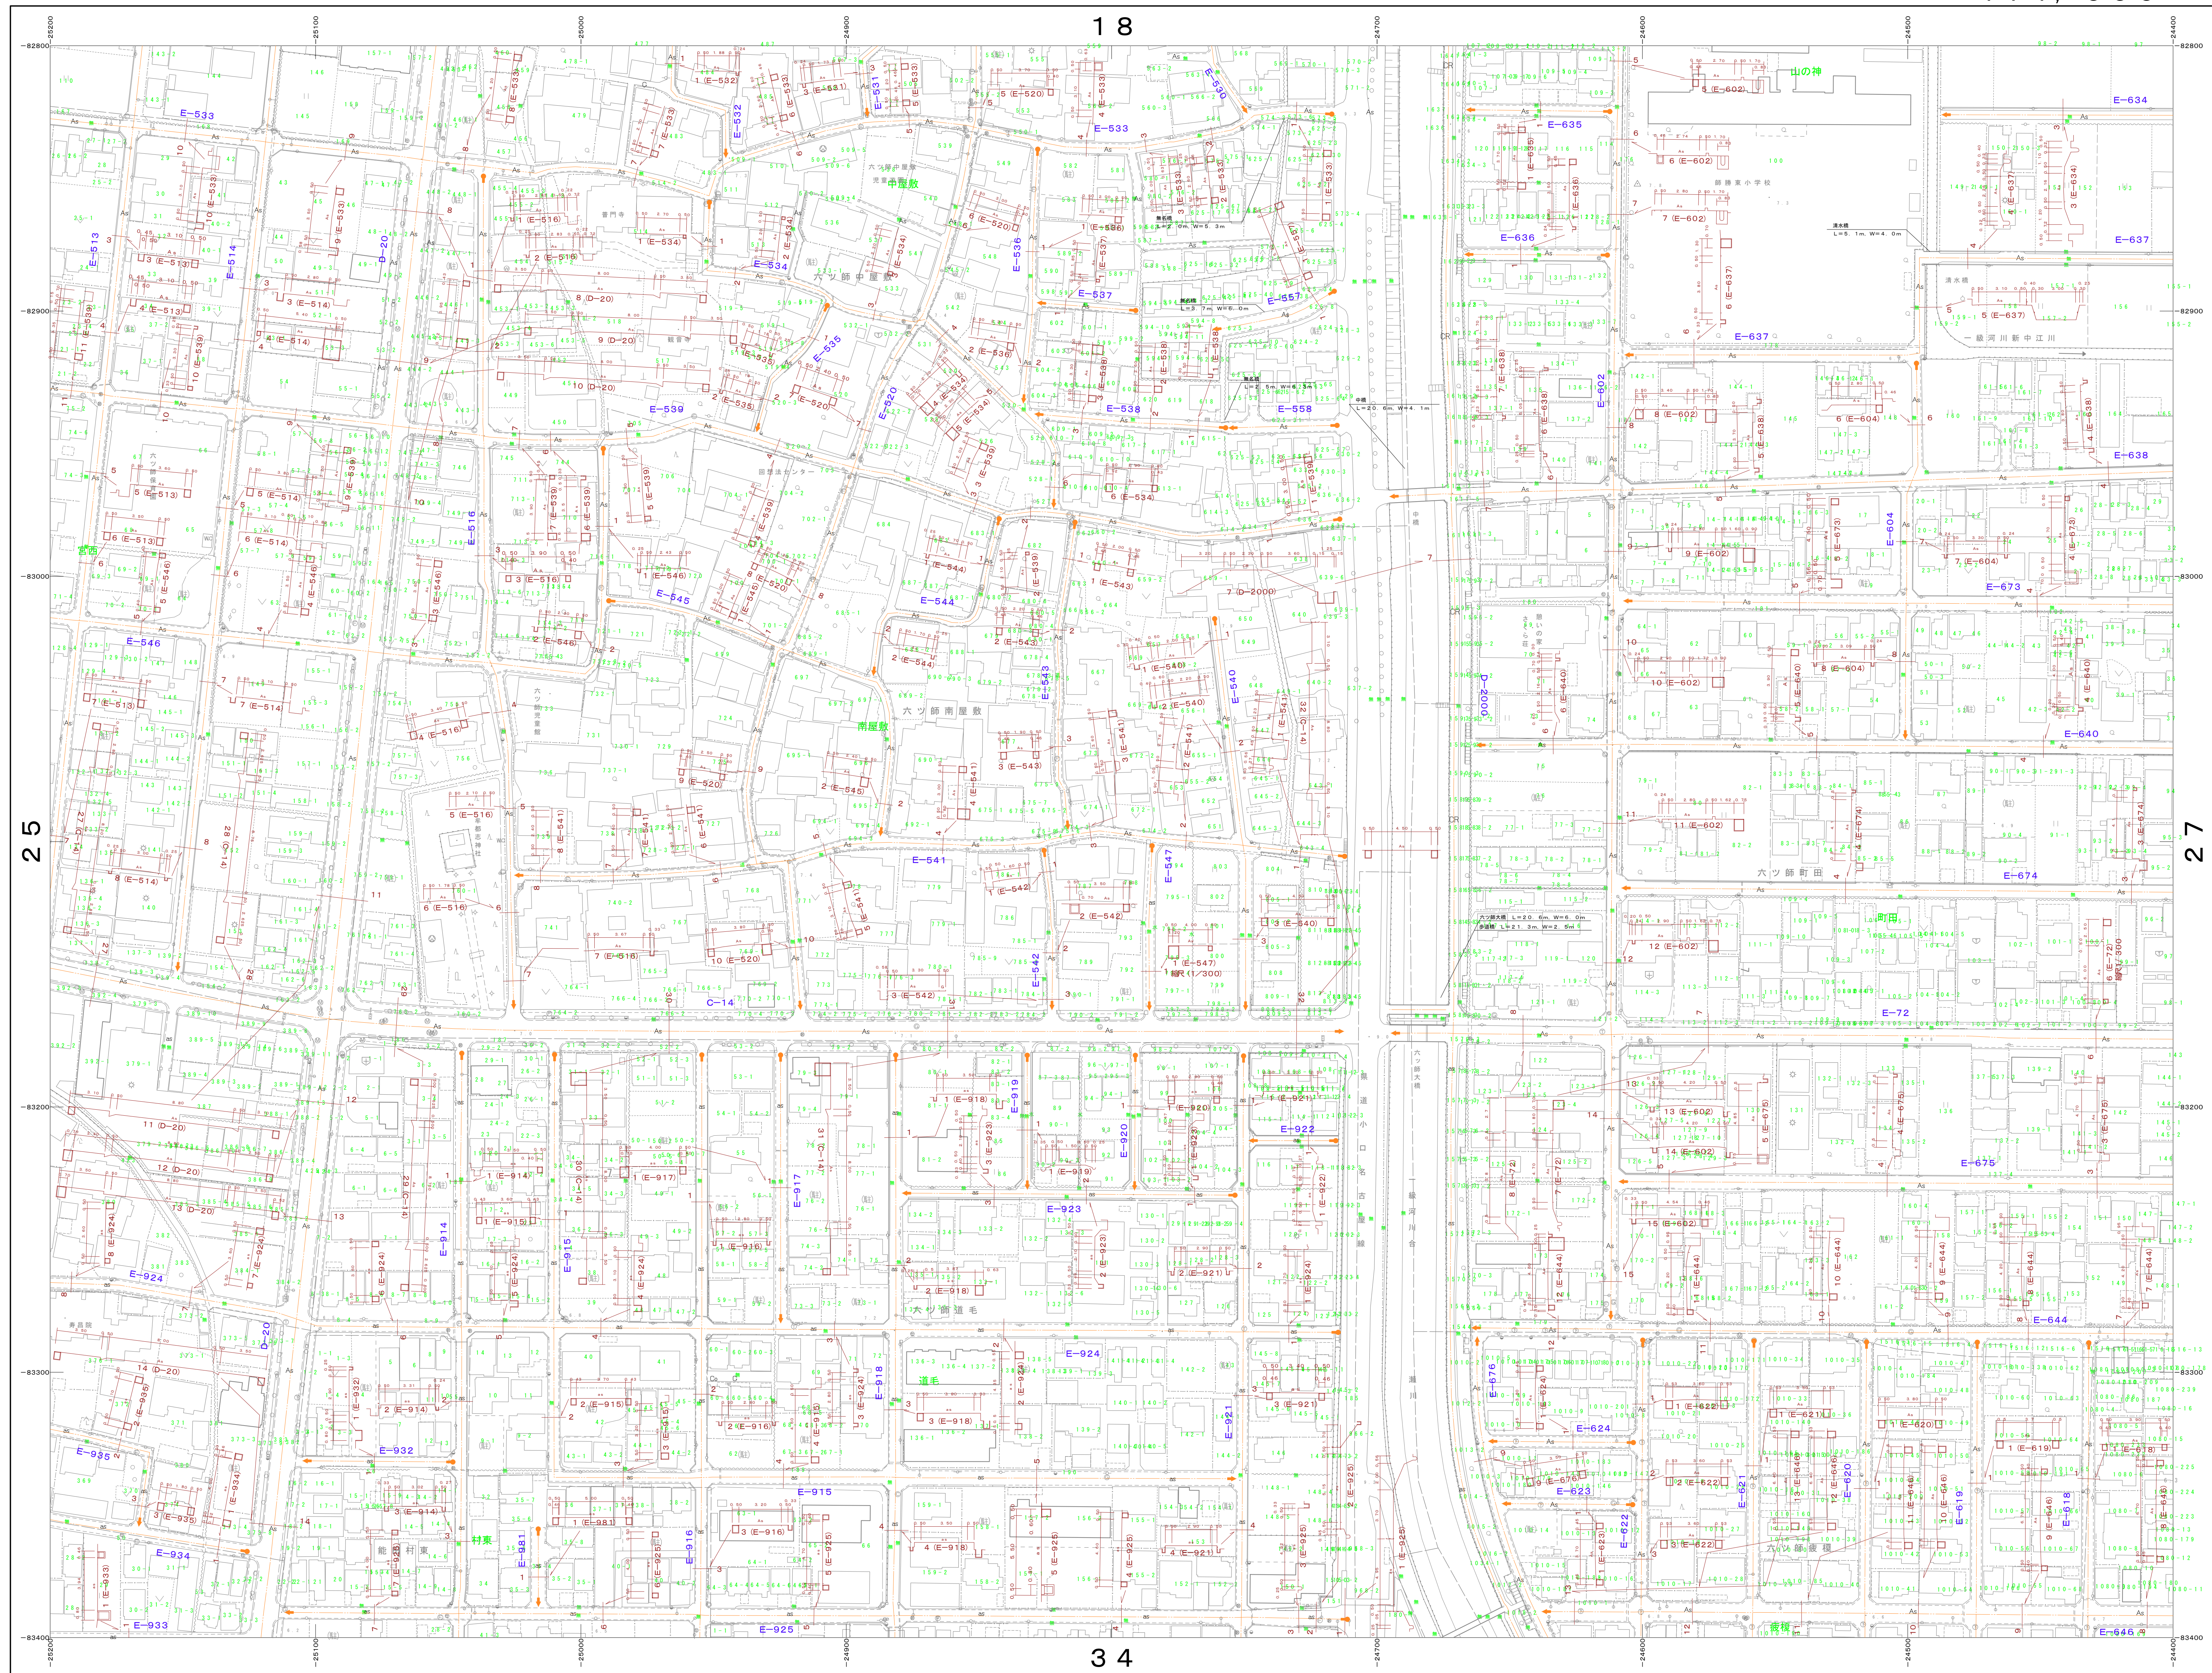

17	18	19
25	26	27
33	34	35

凡 例			
Co	コンクリート舗装	As	アスファルト舗装
○	砂 利	DS	道路アスファルト舗装
DR	カーブ半径線		
■	起 点	●	終 点

横断図 S = 1 : 200