


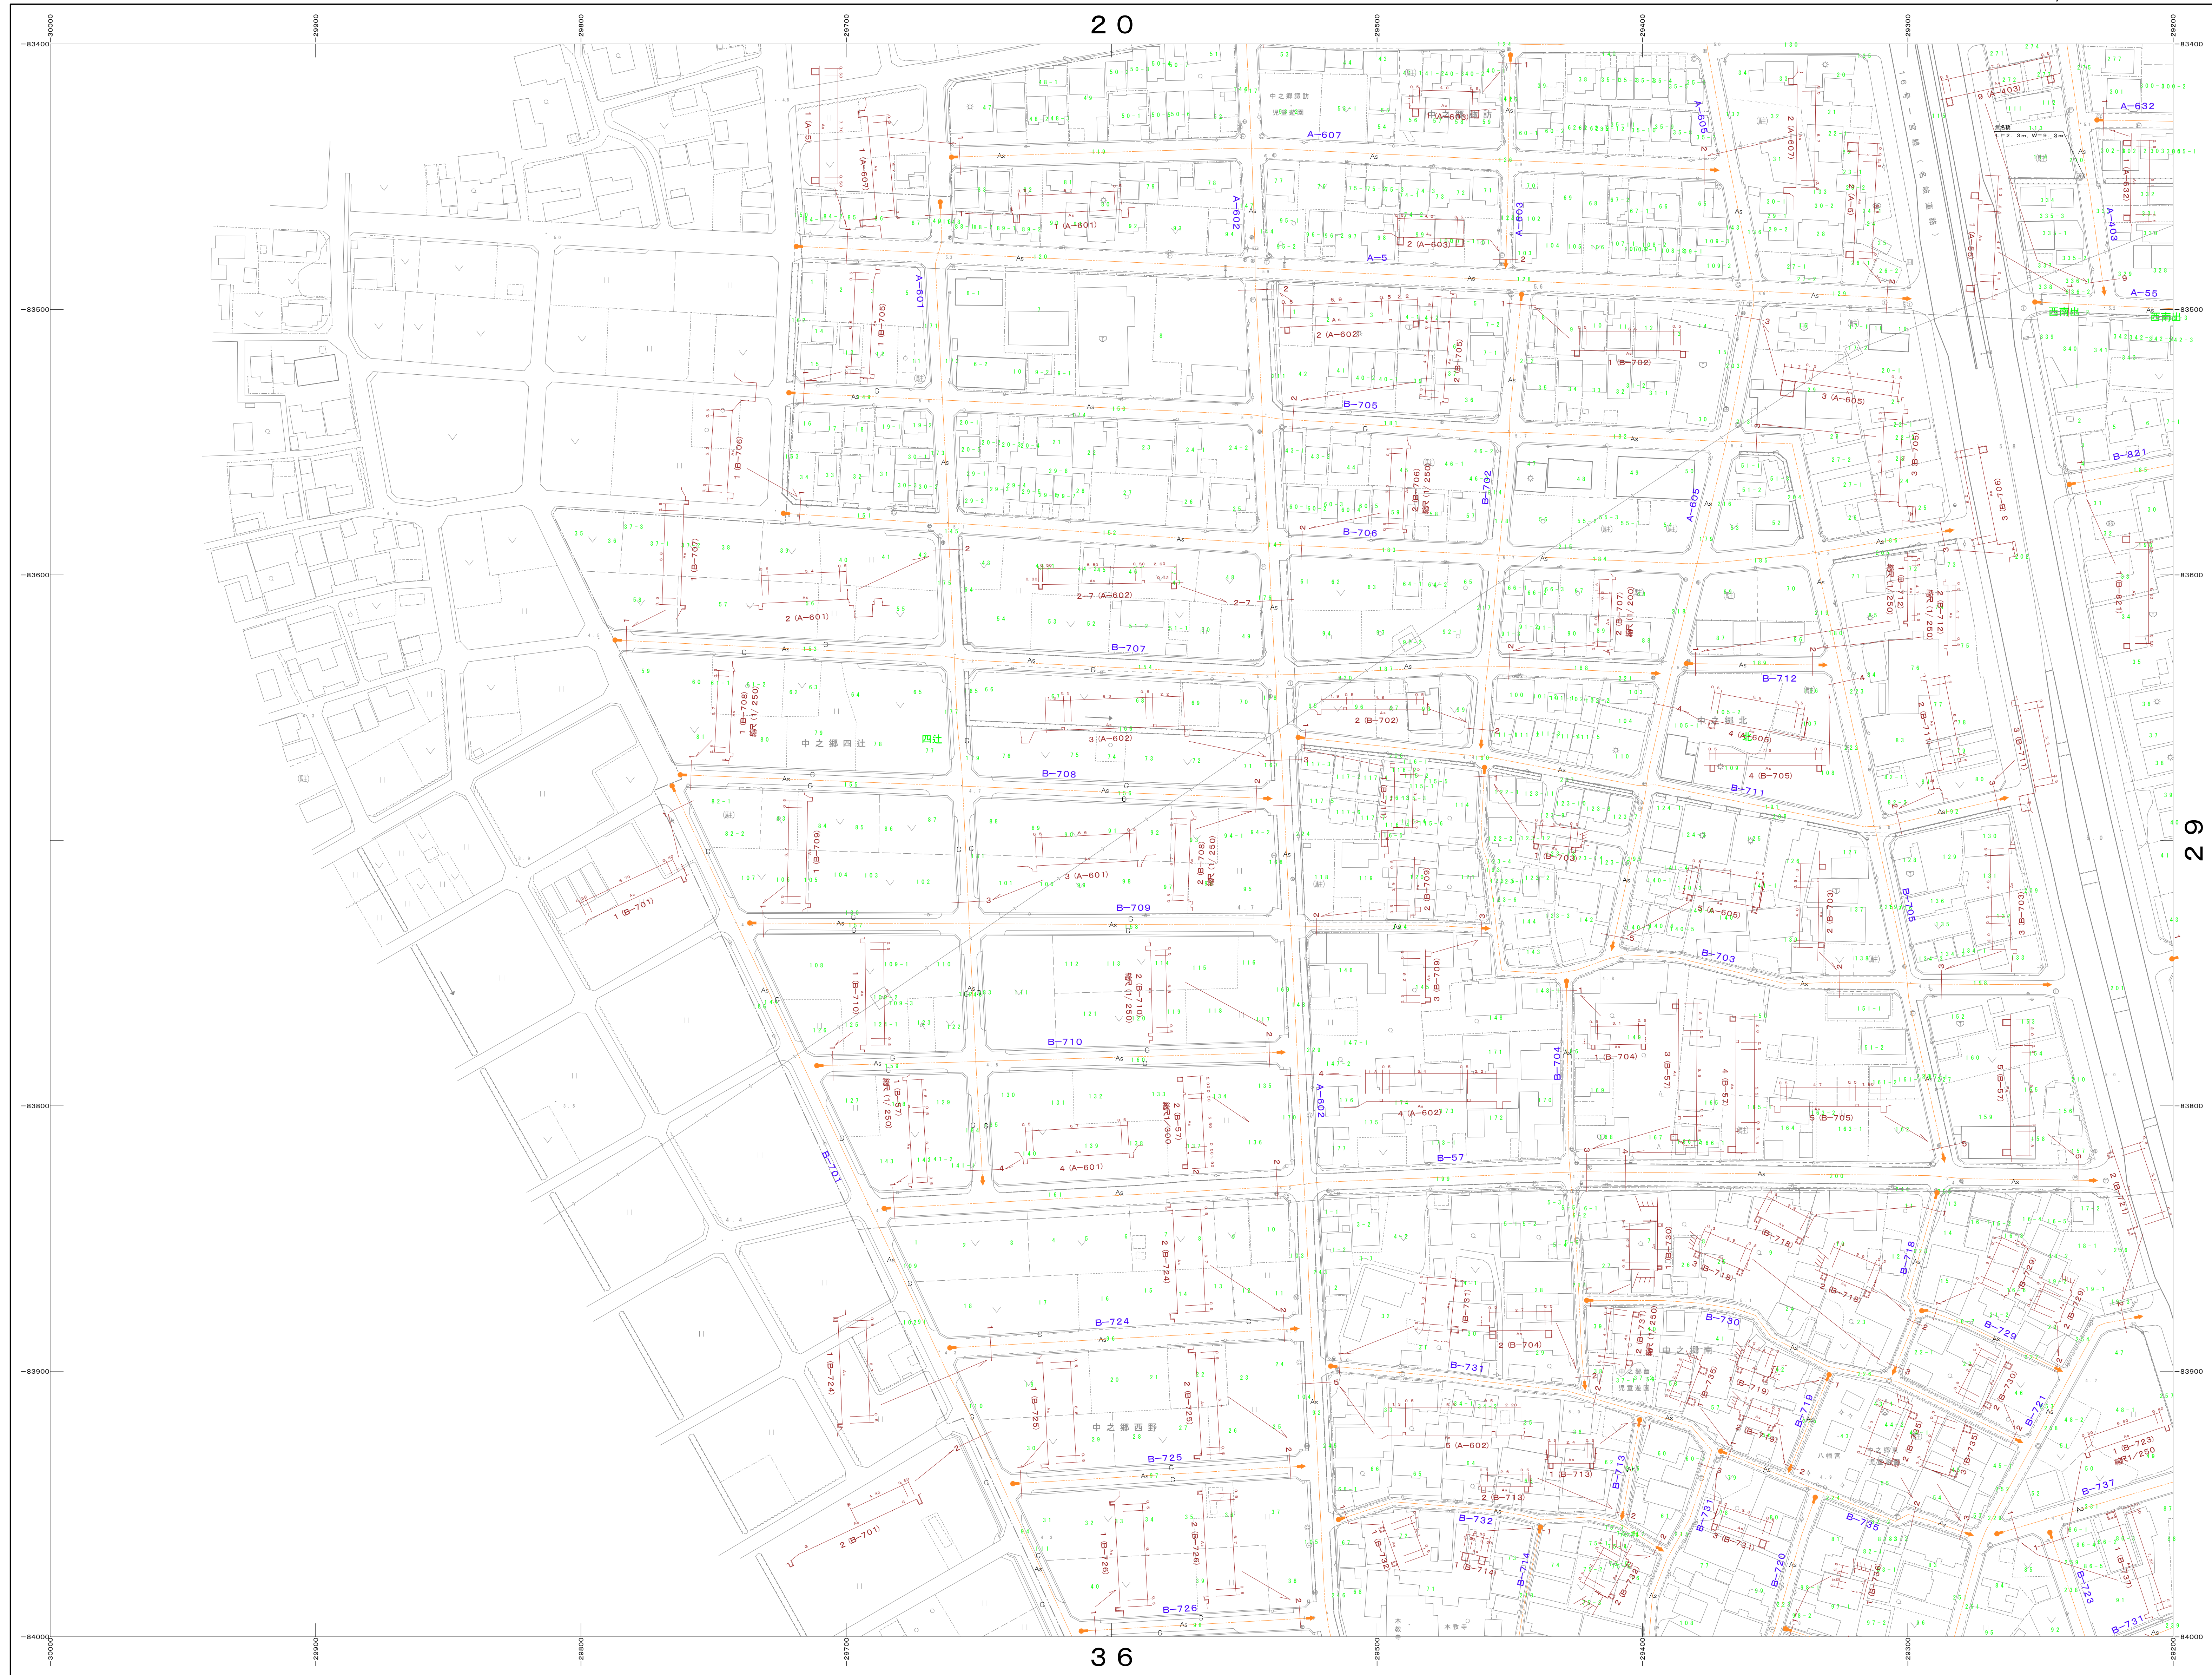

	20	21
	28	29
	36	37

凡 例			
Co	コンクリート舗装	As	アスファルト舗装
○	砂 利	OS	道路アスファルト舗装
OR	カラーブロック舗装		
●	起 点	○	終 点

横断面S=1:200