


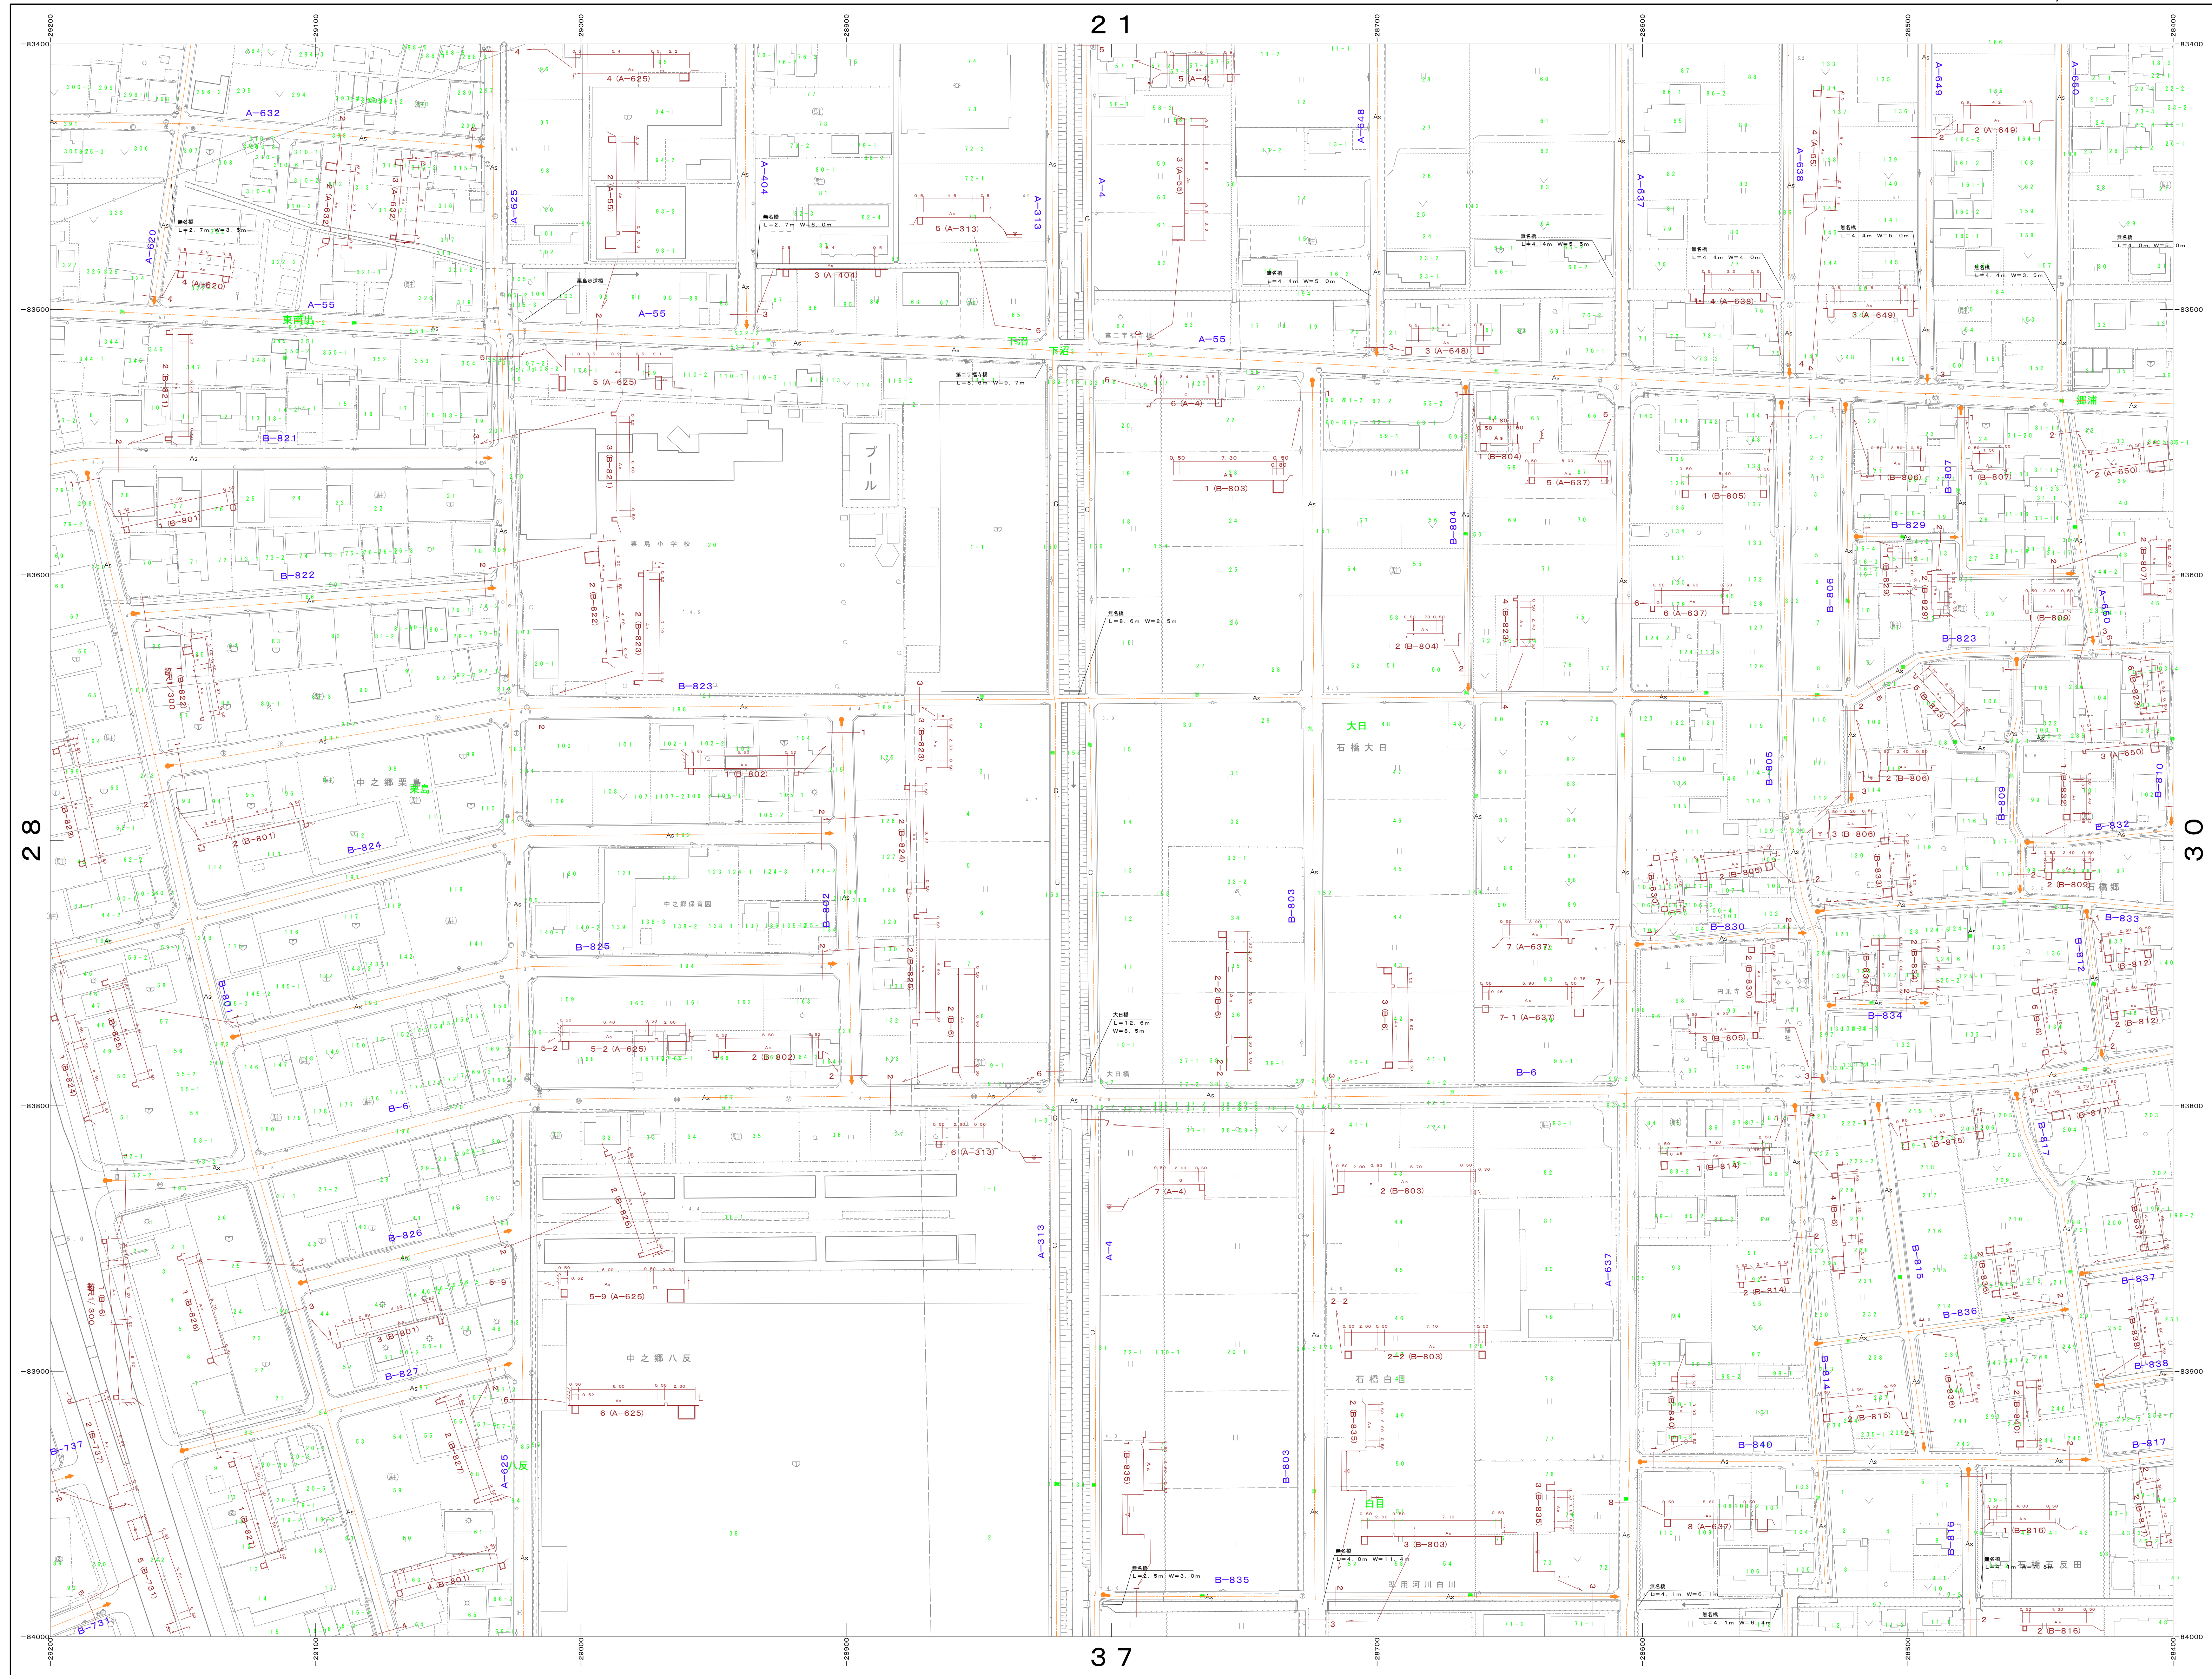

20	21	22
28	29	30
36	37	38

凡 例			
Co	コンクリート舗装	As	アスファルト舗装
○	砂 利	BS	道路アスファルト舗装
DR	カーブプロット舗装		
●	起 点	○	終 点

横断図 S = 1 : 200