


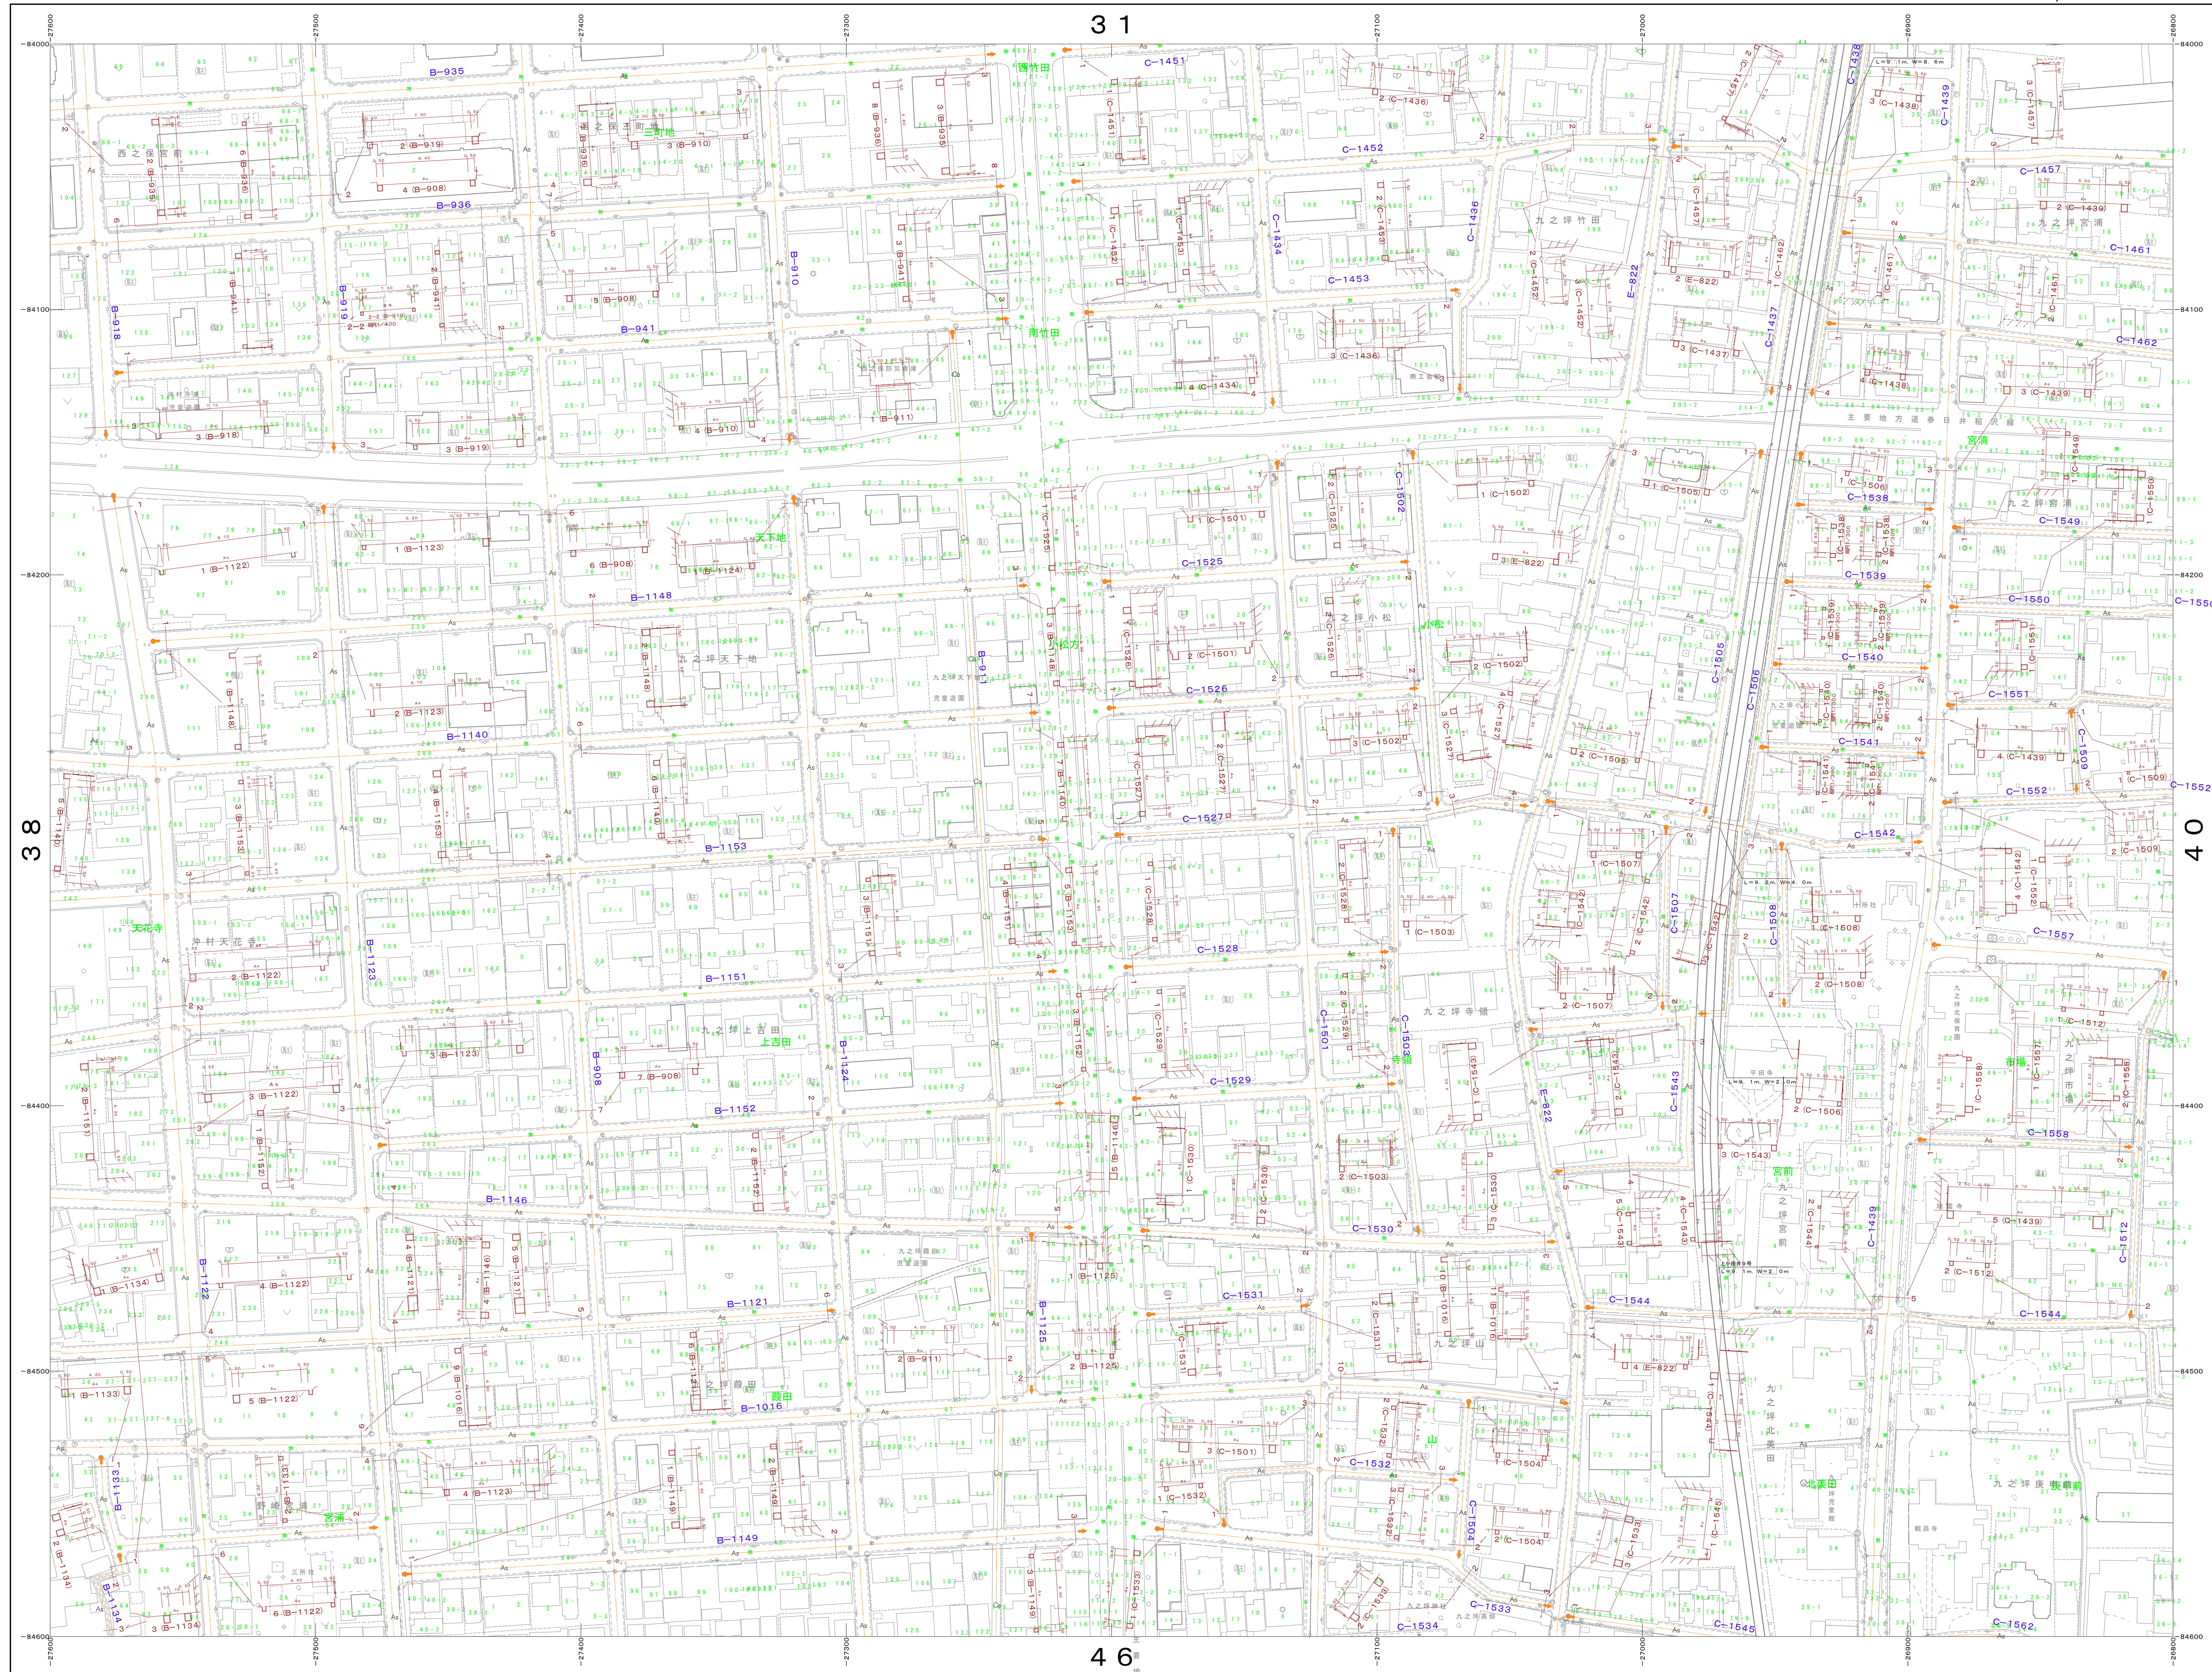

30	31	32
38	39	40
45	46	47

凡 例	
Co	コンクリート舗装
C	砂 利
OR	カラーブロック舗装
As	アスファルト舗装
BS	道路アスファルト舗装

横断図 S = 1 : 200