


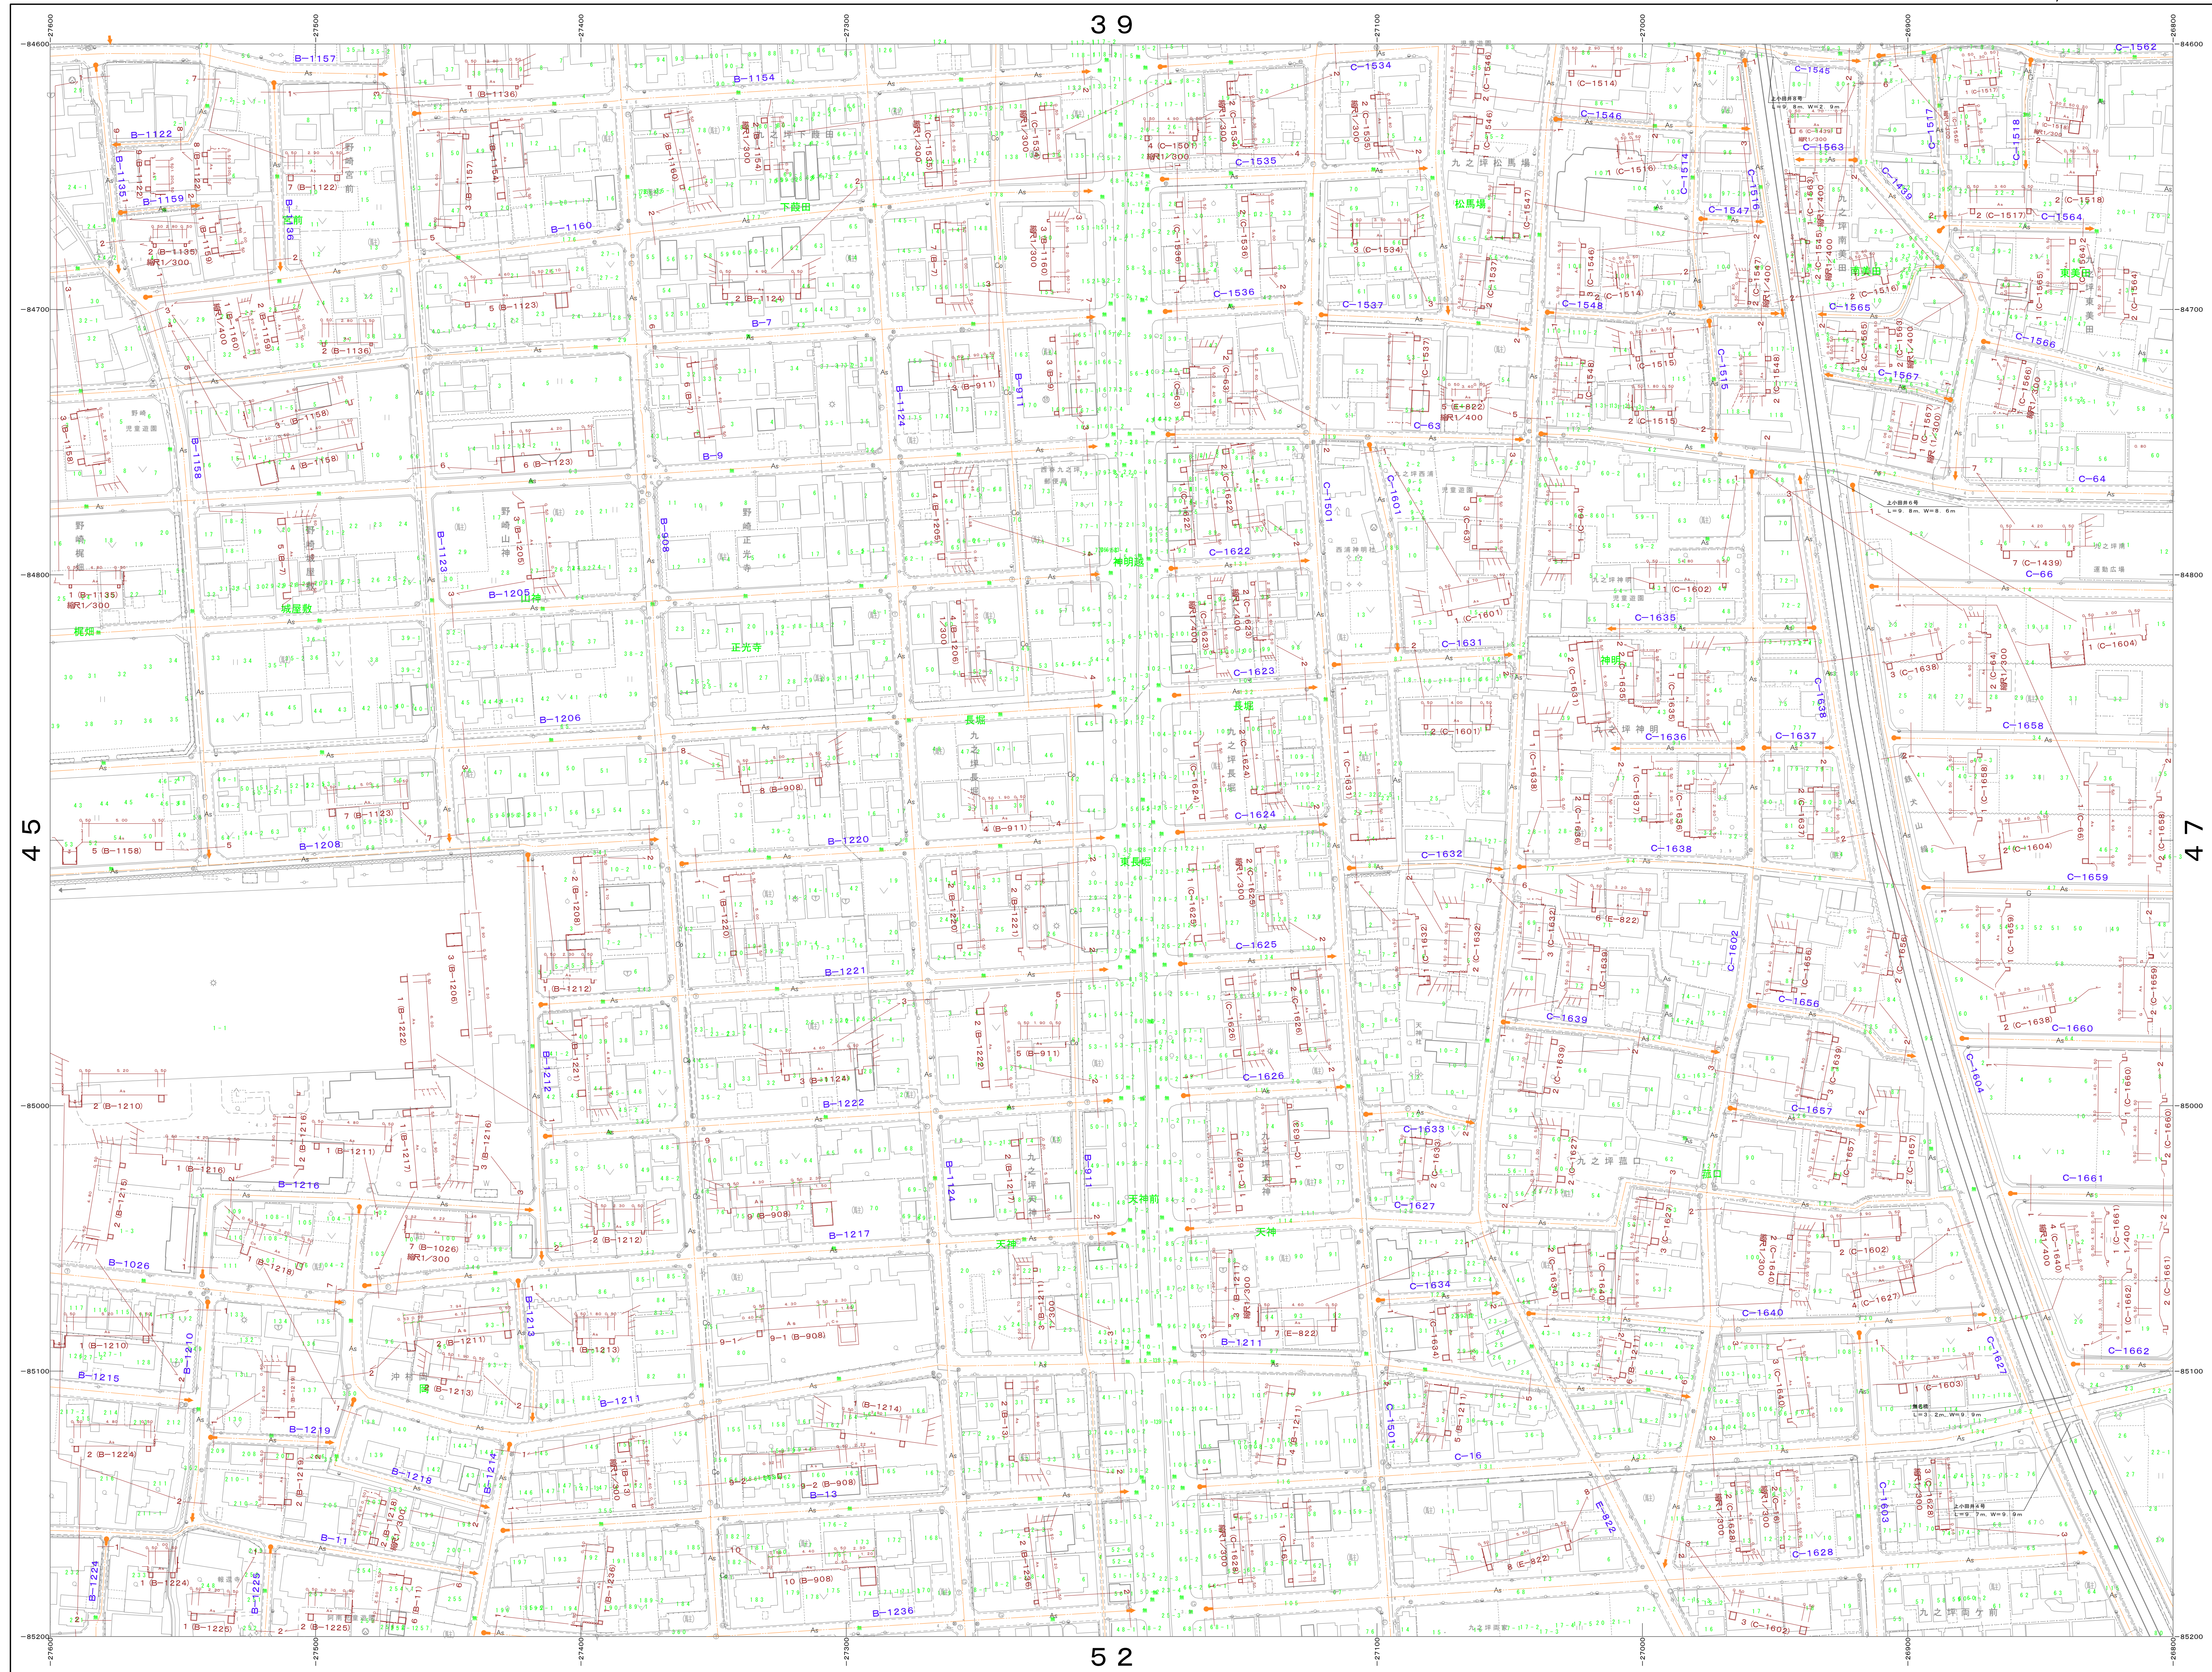

38	39	40
45	46	47
51	52	53

凡 例			
Co	コンクリート舗装	As	アスファルト舗装
C	砂 利	Os	道路アスファルト舗装
DR	カーブプロット線		

横断図 S = 1 : 200