


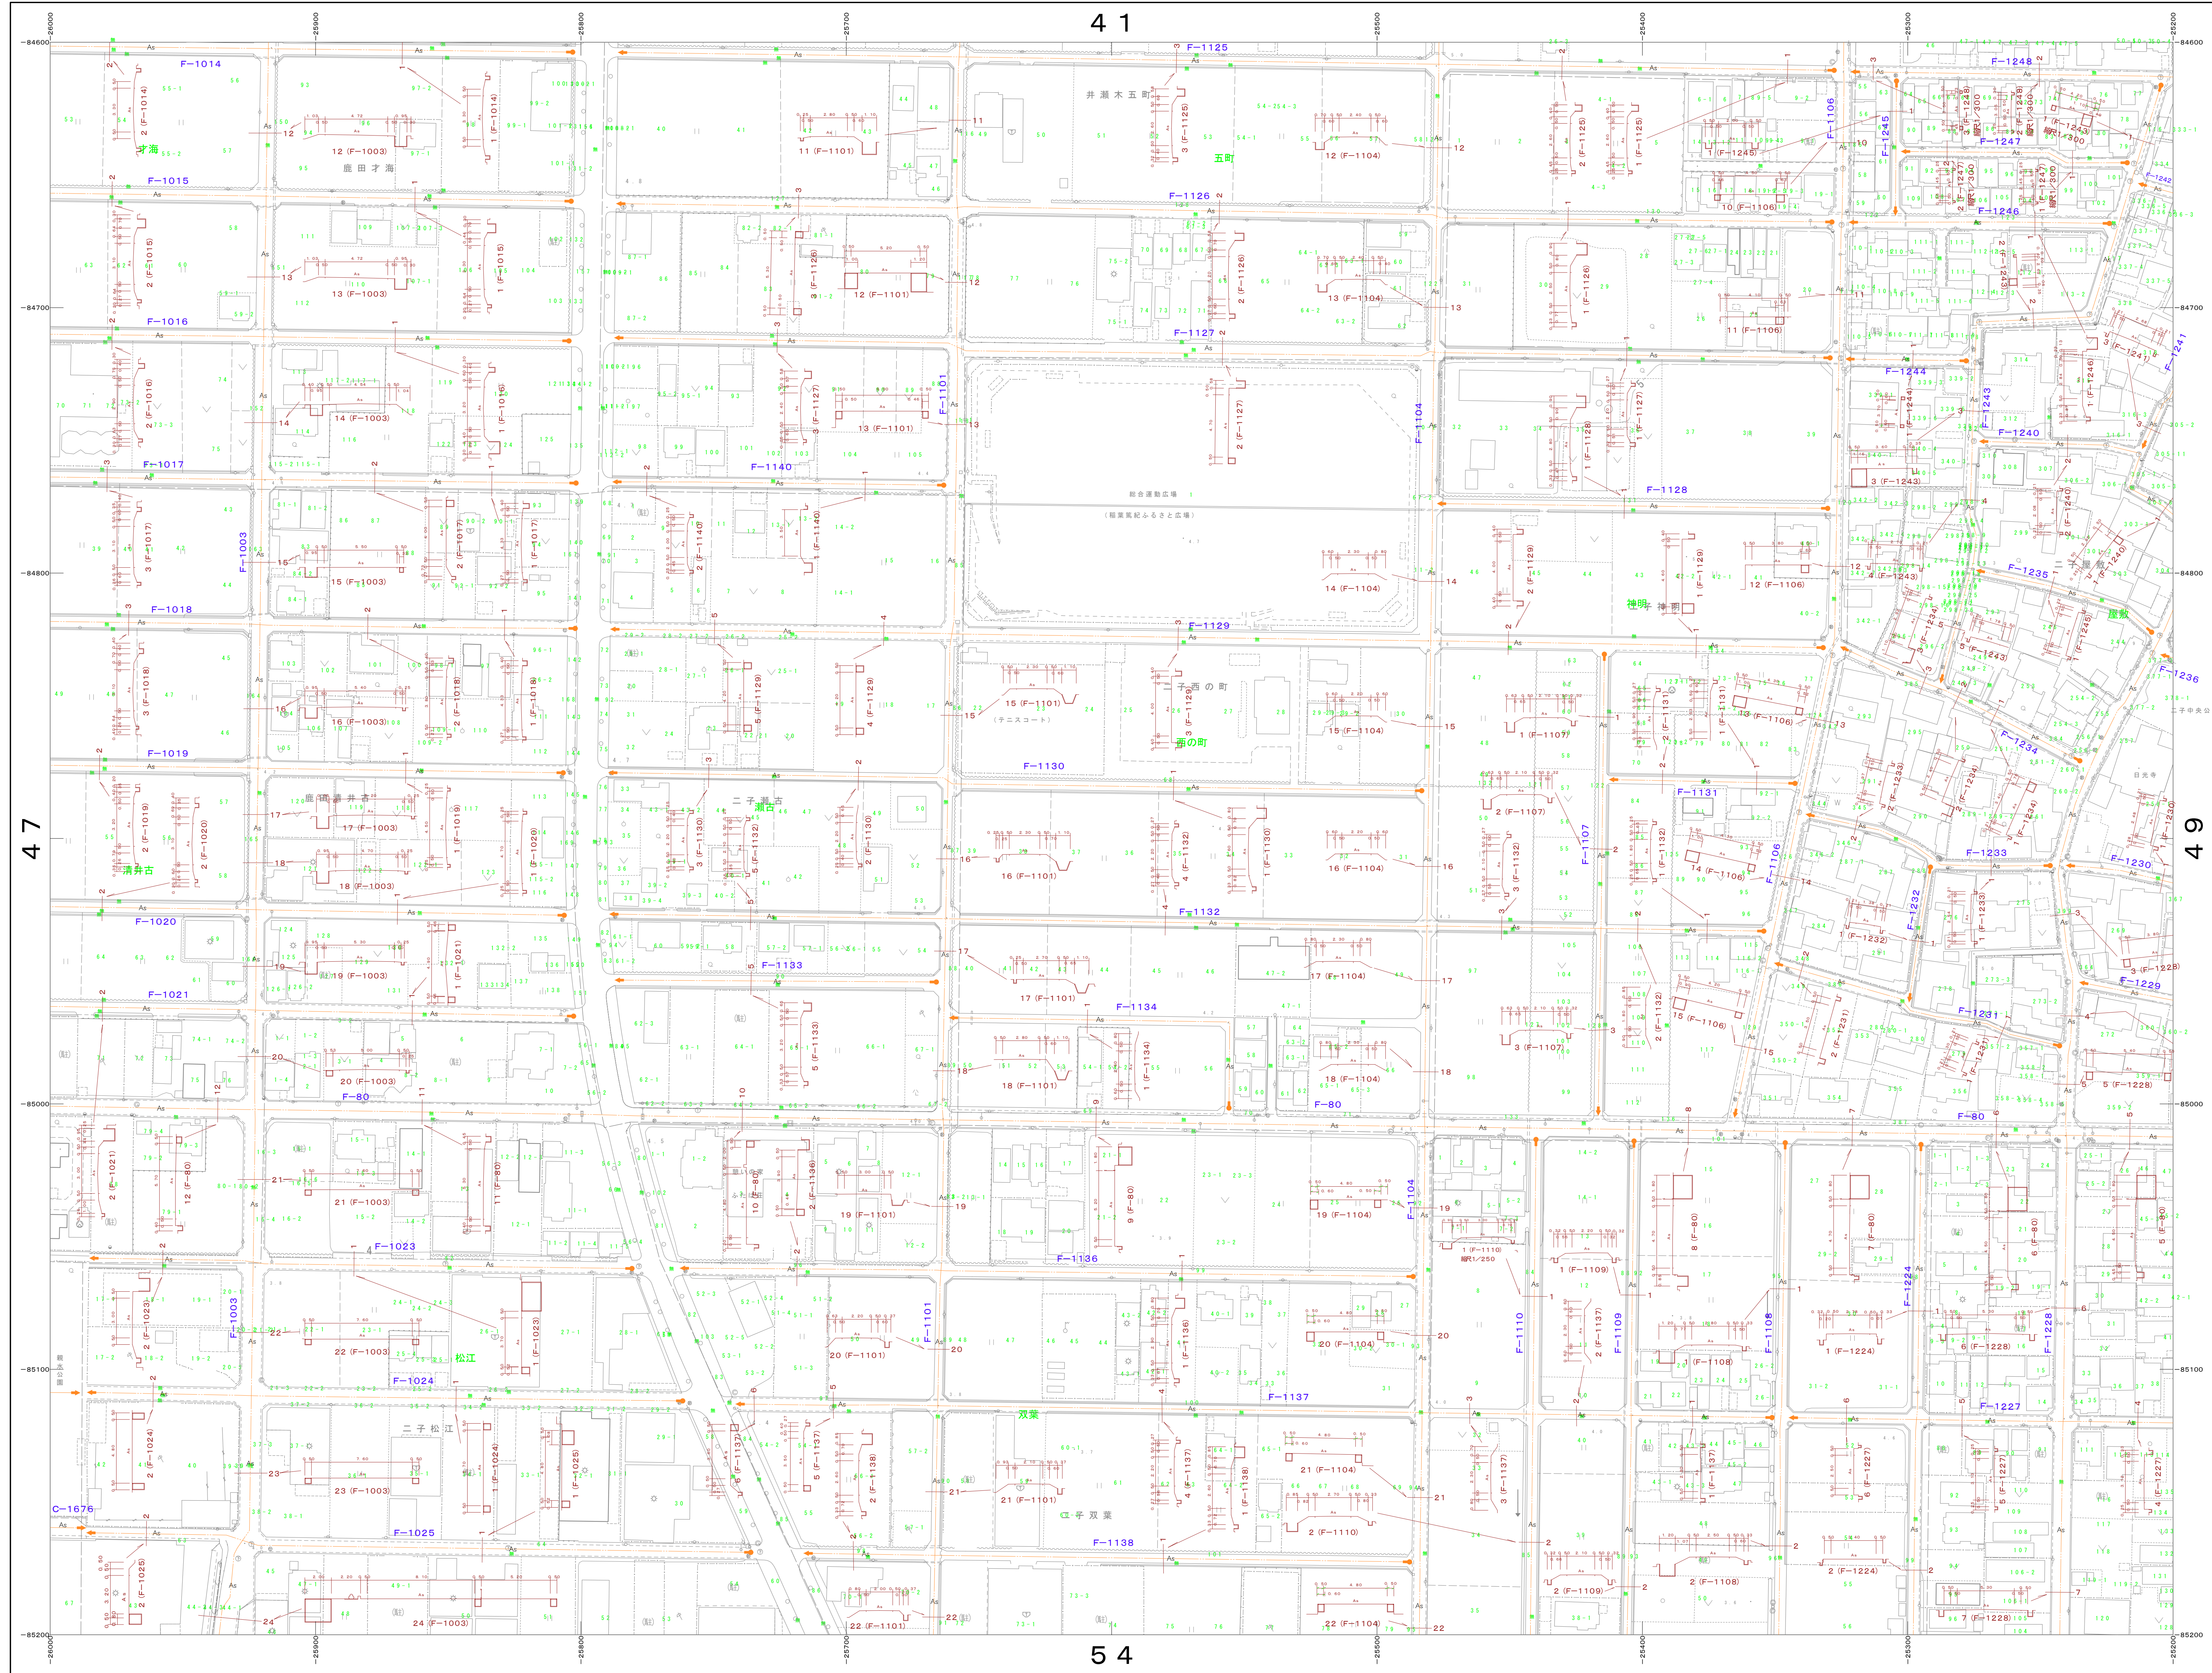

40	41	42
47	48	49
53	54	55

凡 例			
Co	コンクリート舗装	As	アスファルト舗装
○	砂 利	OS	道路アスファルト舗装
DR	カラーブロック舗装		

横断図 S = 1 : 200