




3	4	
9	10	11
16	17	18

凡 例			
Co	コンクリート舗装	As	アスファルト舗装
D	砂 利	Os	厚層アスファルト舗装
DR	カラーブロック舗装		

横断図 S = 1 : 200

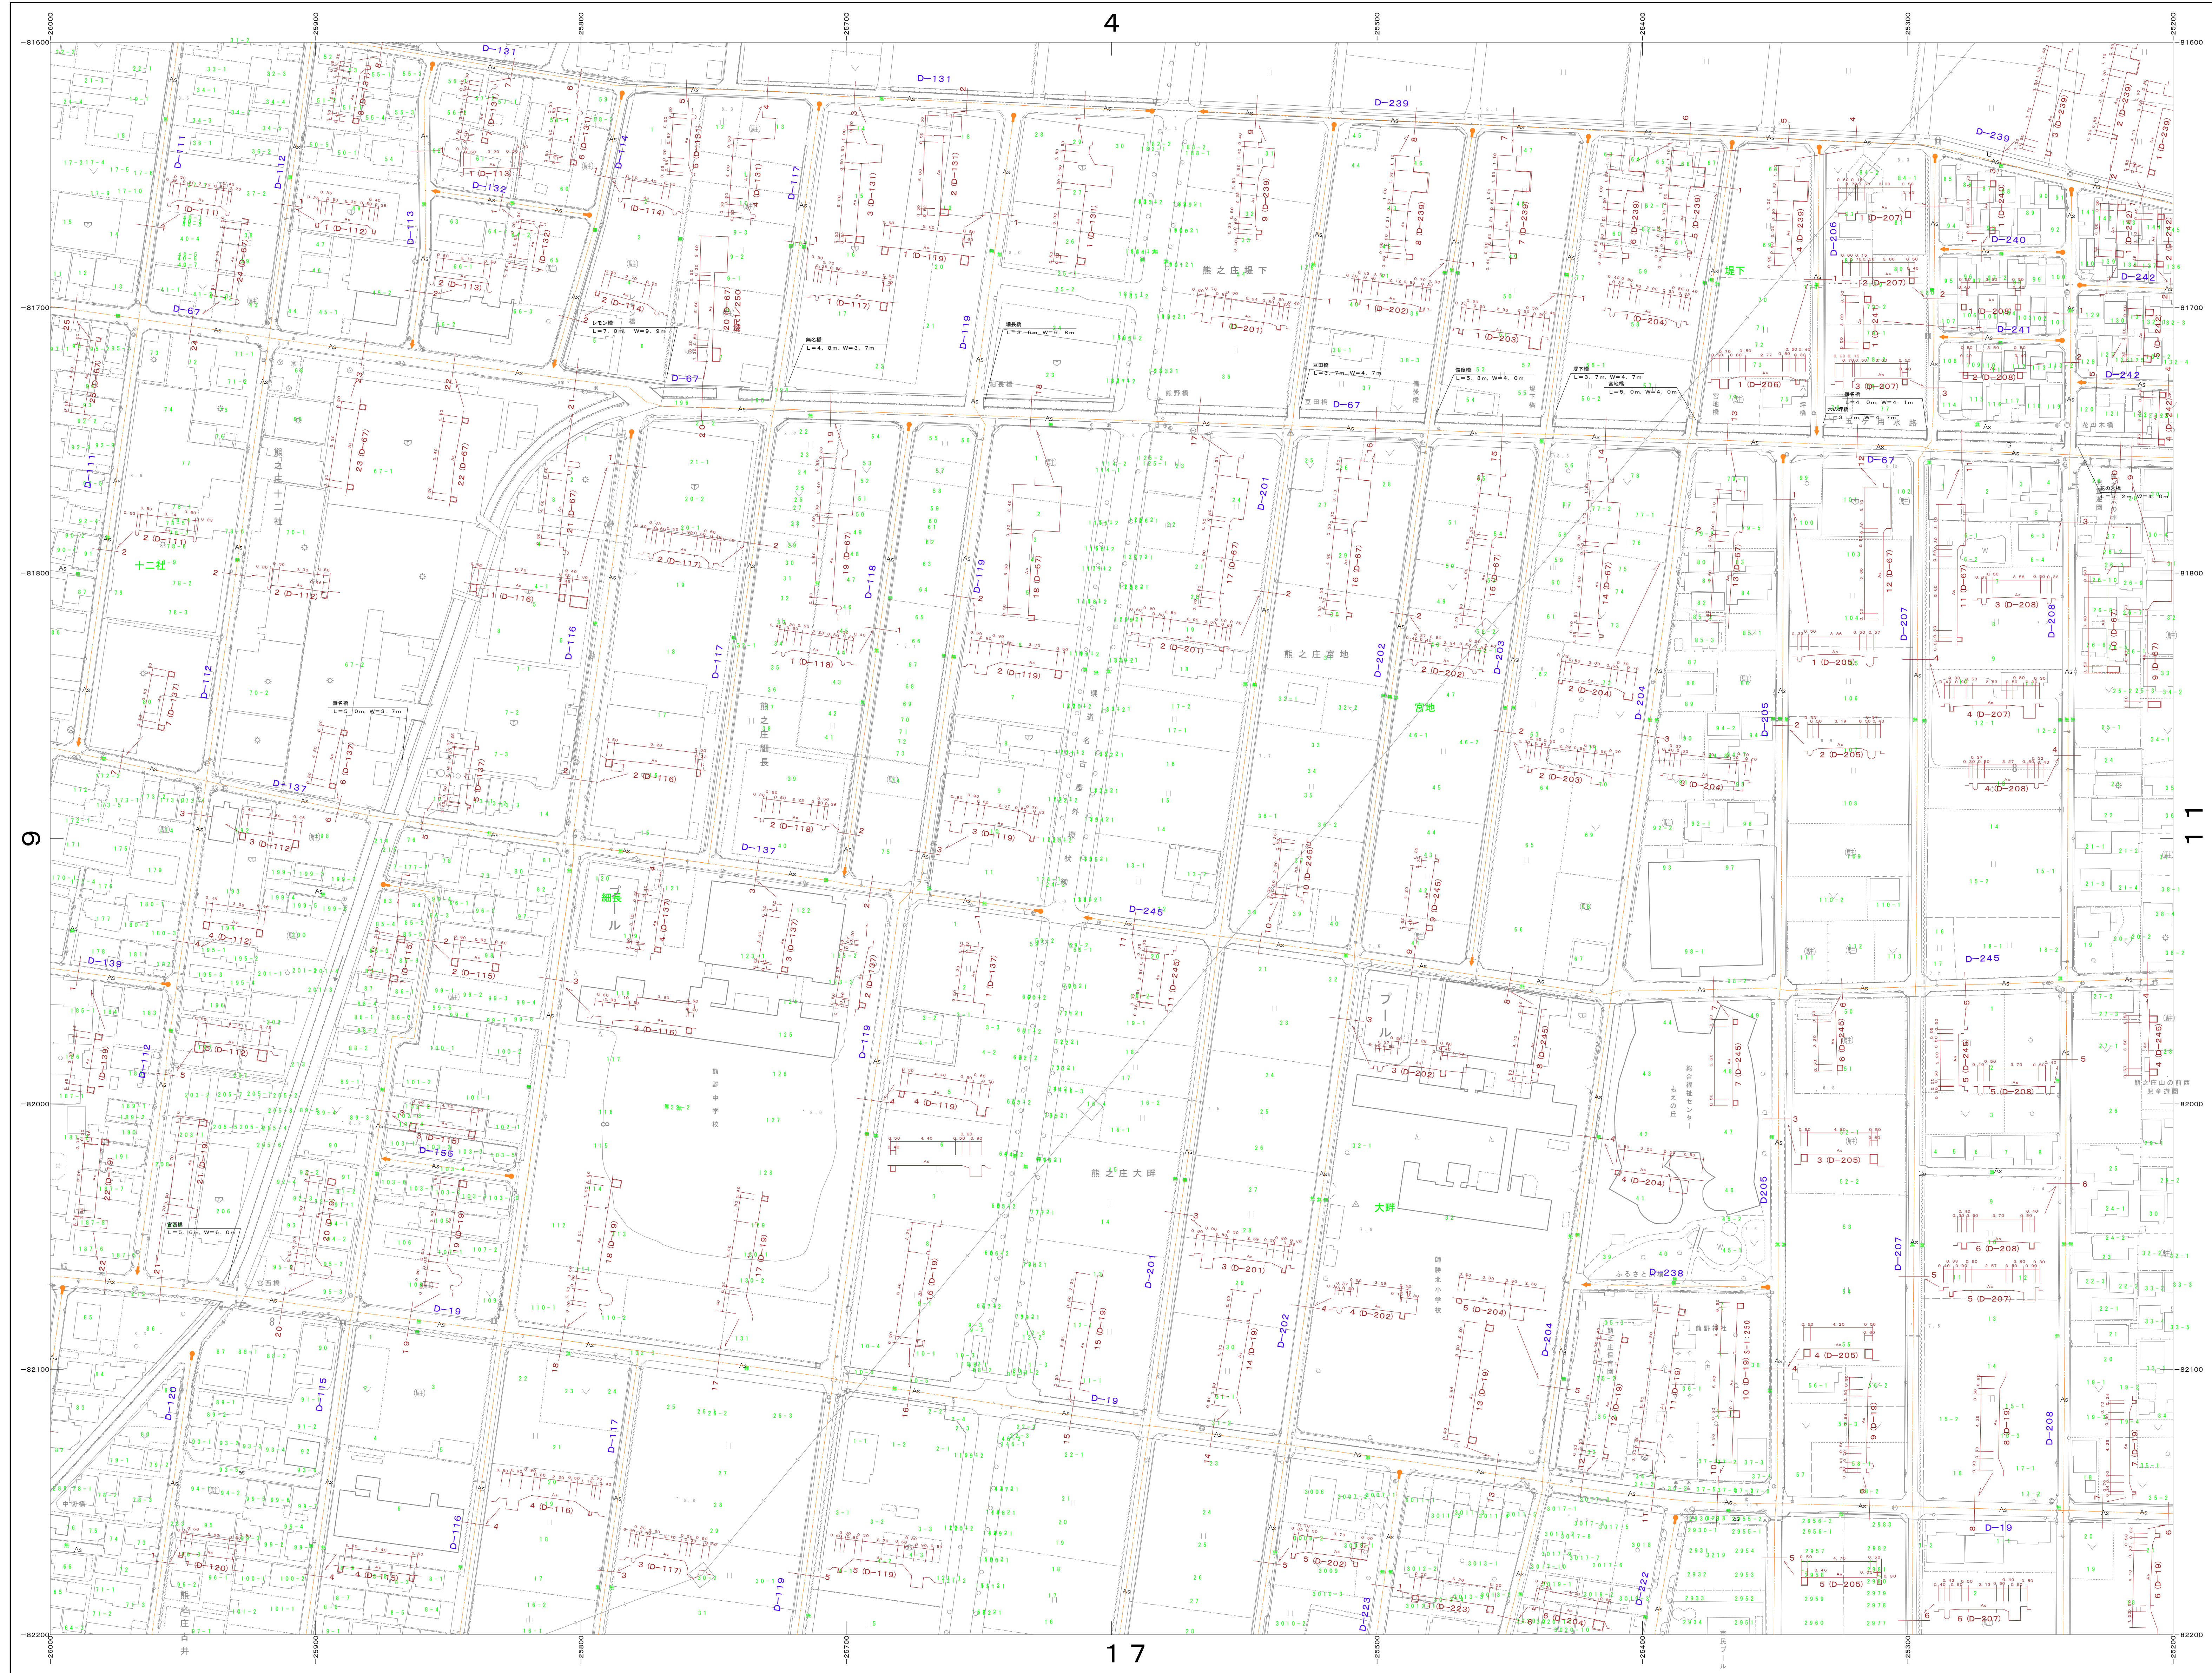