


	5	6
	12	13
	20	21

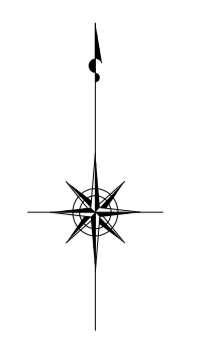

日本工営都市空間株式会社調整


凡例

CR	コンクリート舗装	As	アスファルト舗装
C	砂利	As	舗装アスファルト舗装
CR	カーブアップ舗装		

● 起点 ● 終点

横断図 S = 1 : 200
北名古屋市
No. 12

座標系 平面直角座標系 第VII系(測地成果2000)
この道路台帳図の道路幅員は、交差点間の代表幅員を示しており、
建築基準法上の道路幅員を示しているものではありません。
詳細な幅員を必要とする場合は、現地に境界の確認及び測量を行ってください。

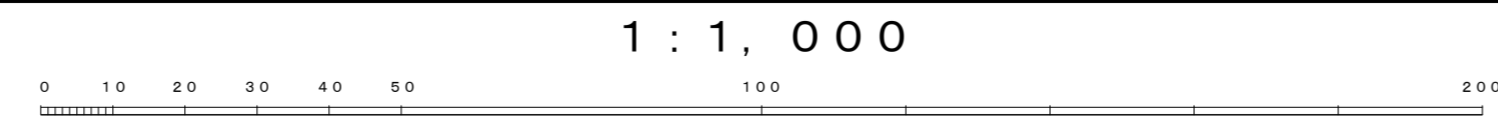

1:1,000

令和8年 3月調製