



6	7	8
13	14	15
21	22	23

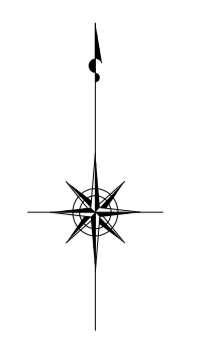

日本工営都市空間株式会社調製

座標系 平面直角座標系 第VII系(測地成果2000)
 この道路台帳図の路線番号、交差点番号の代表番号を示してあり、
 建築基準法上の道路幅員を示しているものではありません。
 詳細な幅員を必要とする場合は、現地に境界の確認及び測量を行ってください。

1:1,000

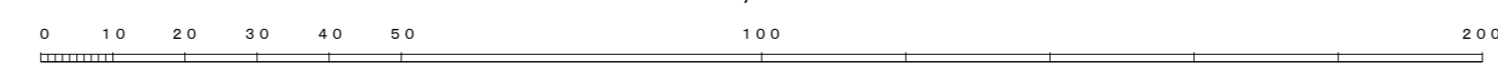

凡例

○	コンクリート舗装	△	アスファルト舗装
○	砂	△	舗装アスファルト舗装
○	CR	△	カラー舗装
○	○	○	○

横断面S=1:200

北名古屋市
No. 14

令和8年 3月調製