

	12	13
	20	21
	28	29

日本工営都市空間株式会社調整


凡例

○	コンクリート舗装	△	アスファルト舗装
○	歩道	△	車道
○	カーブ半径	△	道路幅員
○	起点	△	終点

横断面 S = 1:200

## 北名古屋市 No. 20

座標系 平面直角座標系 第VII系(測地成果2000)  
 この道路台帳図の道路幅員は、交差点間の代表幅員を示しており、  
 建築基準法上の道路幅員を示しているものではありません。  
 詳細な幅員を必要とする場合は、現地にて境界の確認及び測量を行ってください。

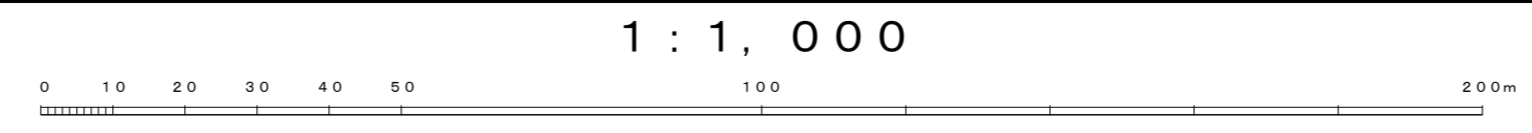

1:1,000

令和8年 3月調製