


14	15	16
22	23	24
30	31	32

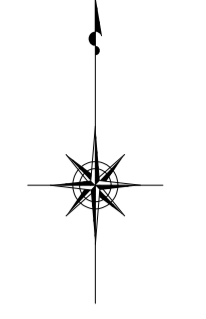

日本工営都市空間株式会社調製

凡例


○	コンクリート舗装	△	アスファルト舗装
□	歩道	■	舗装アスファルト舗装
CR	カーブ半径		
●	交差点	○	終点

横断面図 S=1:200

北名古屋市  
No. 23

座標系 平面直角座標系 第VII系(測地成果2000)  
この道路台帳図の道路幅員は、交通安全の代表値を示しており、  
建築基準法上の道路幅員を示しているものではありません。  
詳細な幅員を必要とする場合は、現地に境界の確認及び測量を行ってください。

1:1,000

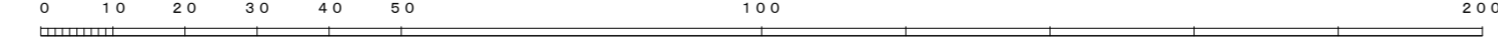

令和8年 3月調製