


24	25	26
32	33	34
40	41	42

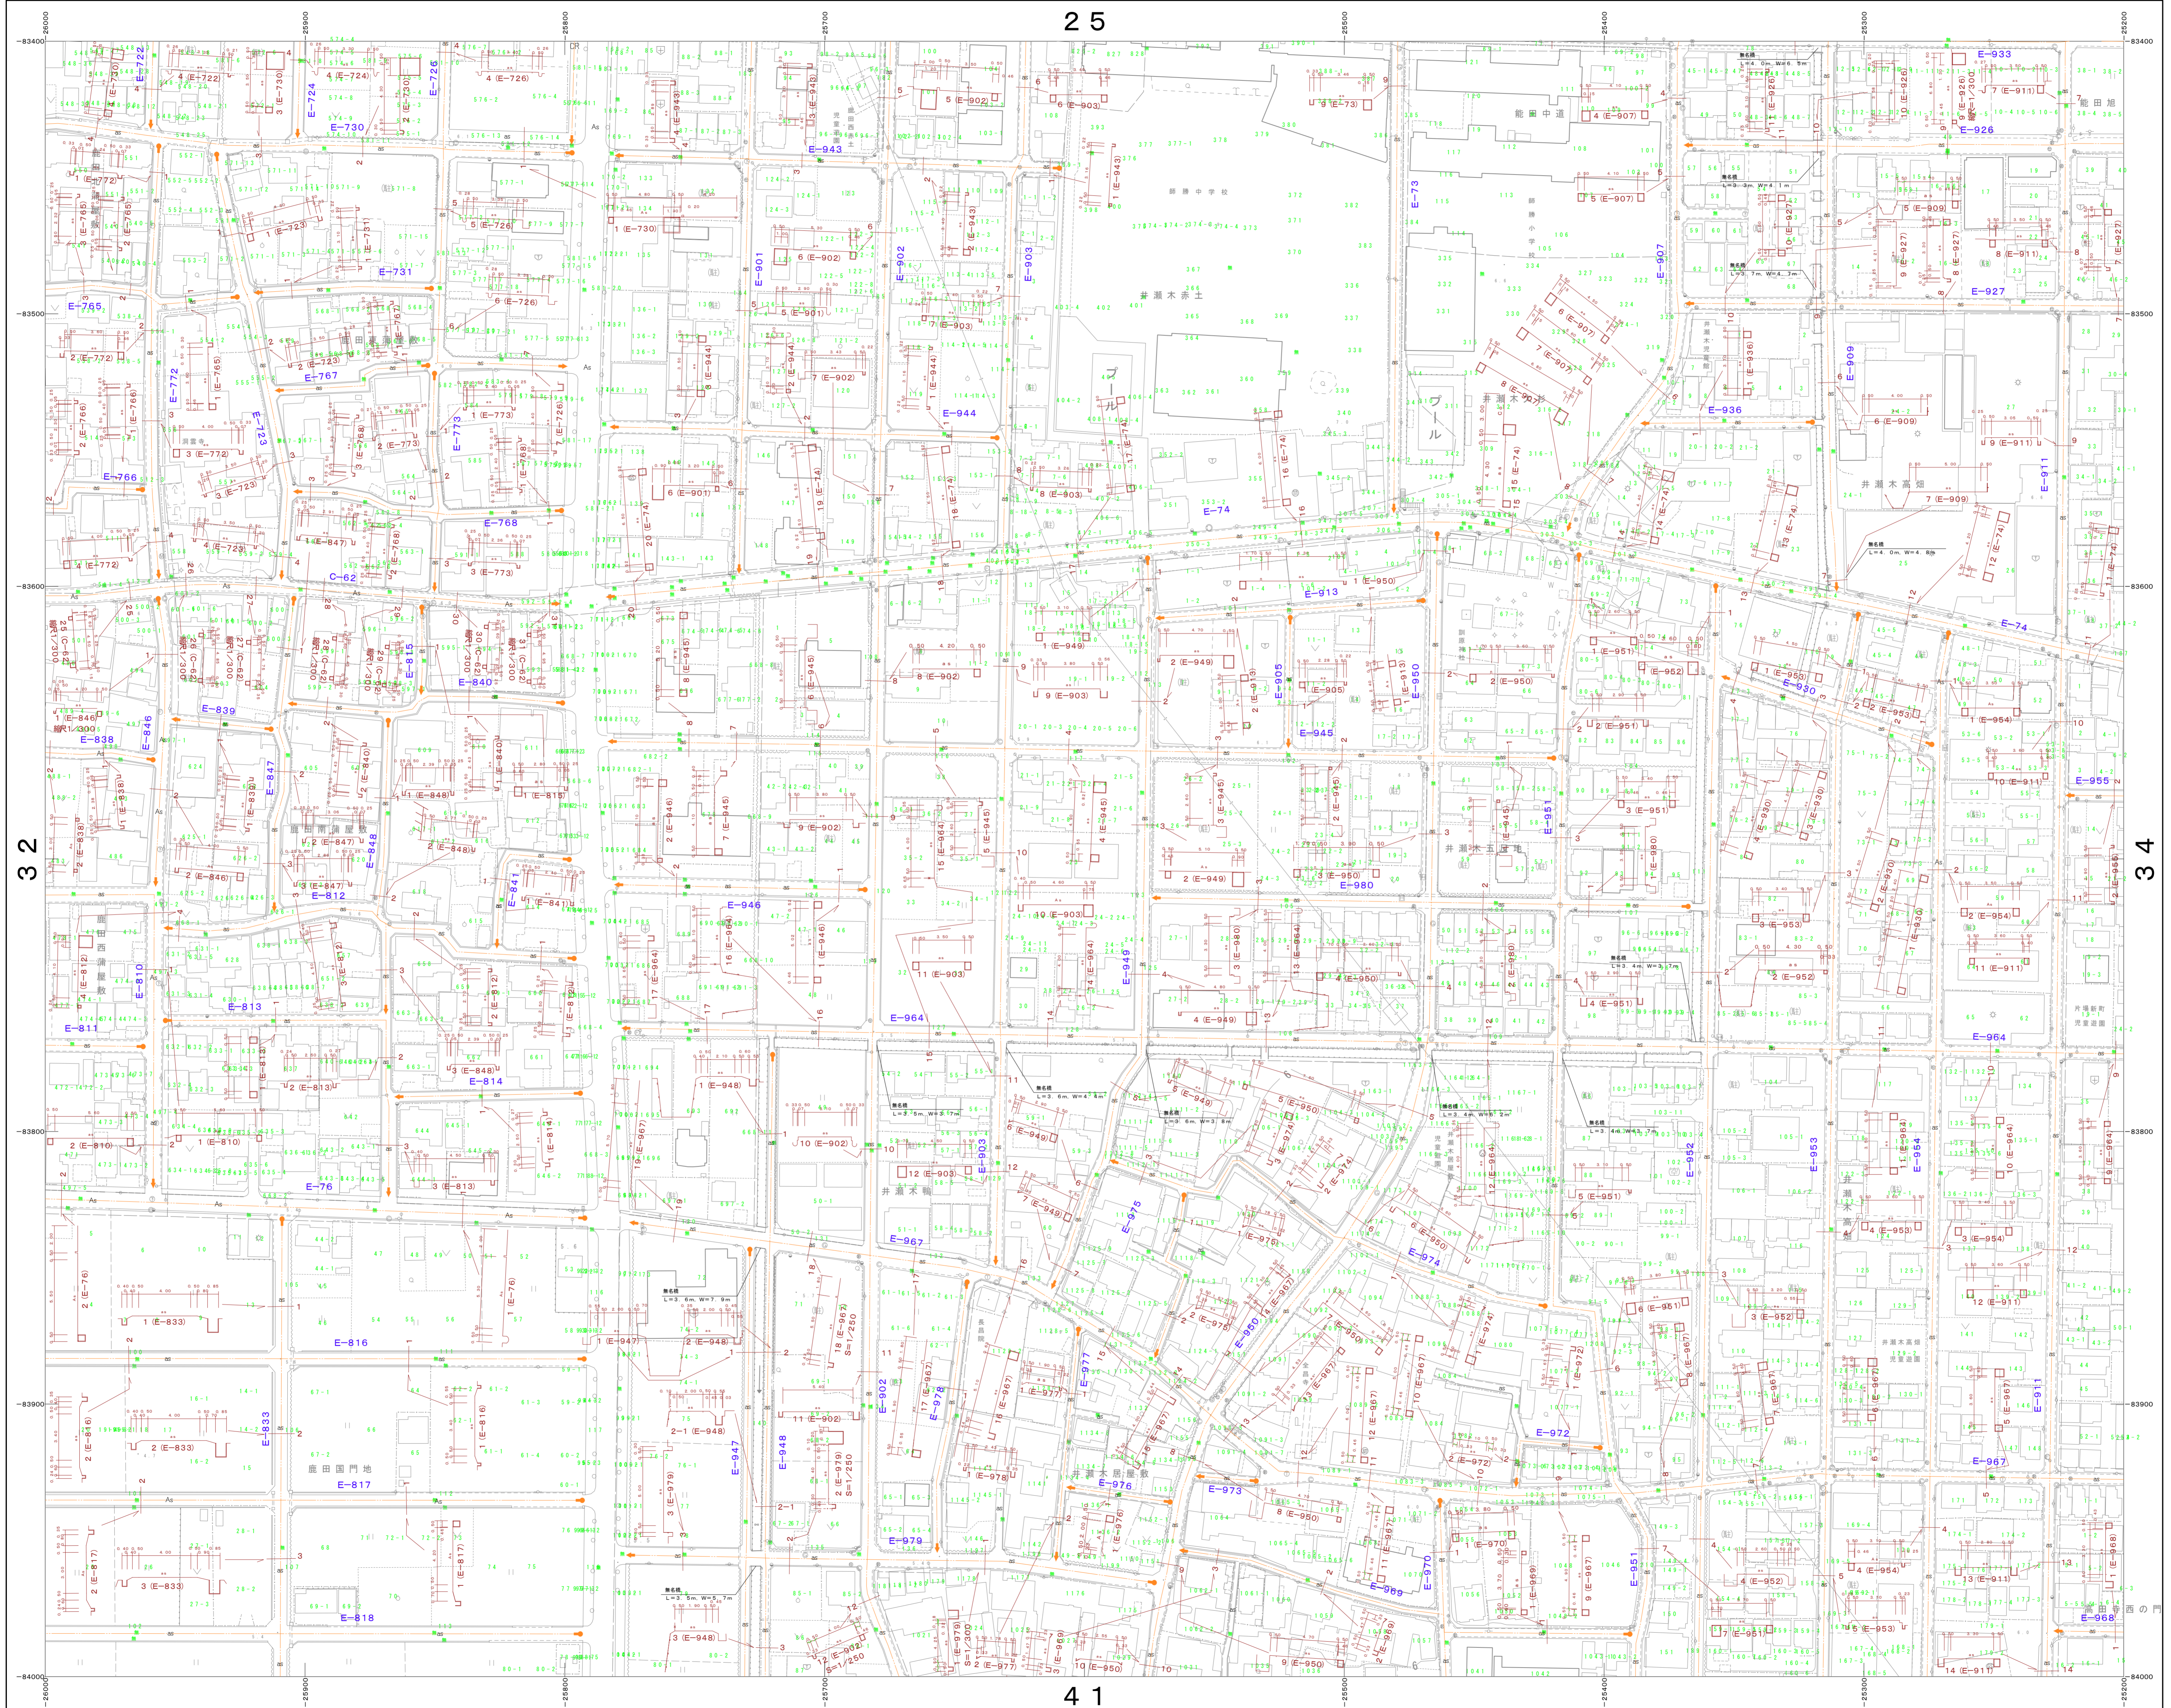

32

34

日本工営都市空間株式会社 調製

凡例

○	カラー付線	△	カラー付線
○	線	△	線
○	線	△	線
○	線	△	線

横断図 S=1:200

北名古屋市 No. 33

座標系 平面直角座標系 第Ⅱ系 (測地成果 2000)
 この道路台帳図の路線幅員は、交通令関係の代表幅員を示してあり、
 建築基準法上の道路幅員を示しているものではありません。
 詳細な幅員を必要とする場合は、現地に境界の確認及び測量を行ってください。