

|  |    |    |
|--|----|----|
|  | 28 | 29 |
|  | 36 | 37 |
|  |    | 44 |



日本工営都市空間株式会社調整


凡例

|    |          |    |          |
|----|----------|----|----------|
| Co | コンクリート舗装 | As | アスファルト舗装 |
| C  | 砂利       | As | アスファルト舗装 |
| CR | カーブ付舗装   | As | アスファルト舗装 |
| ●  | 起点       | ○  | 終点       |

横断面S=1:200

## 北名古屋市 No. 36

座標系 平面直角座標系 第VII系(測地成果2000)  
 この道路台帳図の道路幅員は、交差点間の代表幅員を示しており、  
 建築基準法上の道路幅員を示しているものではありません。  
 詳細な幅員を必要とする場合は、現地にて境界の確認及び測量を行ってください。

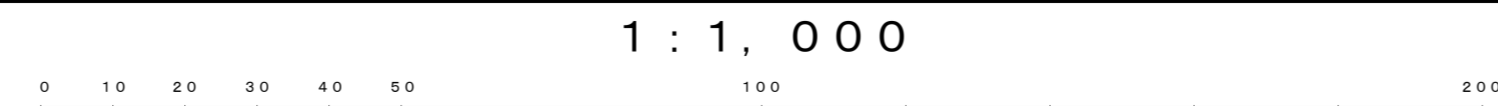

1:1,000

令和8年 3月調製