


32	33	34
40	41	42
47	48	49



日本工営都市空間株式会社調整

座標系 平面直角座標系 第VII系(測地成果2000)  
 この道路台帳図の道路幅員は、交通令の代表幅員を示してあり、  
 建築基準法上の道路幅員を示しているものではありません。  
 詳細な幅員を必要とする場合は、現地に境界の確認及び測量を行ってください。

1:1,000

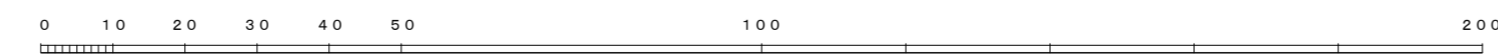

凡例

○	コンクリート舗装	△	アスファルト舗装
○	歩道	□	舗装アスファルト舗装
CR	カラー舗装		
●	起点	○	終点

横断図S=1:200

北名古屋市  
No. 41

令和8年 3月調製