



38	39	40
45	46	47
51	52	53

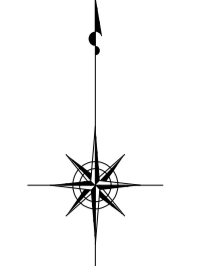

日本工営都市空間株式会社調製

座標系 平面直角座標系 第VII系 (測地成果2000)
 この道路台帳図の道路幅員は、交通令の代表幅員を示しており、
 建築基準法上の道路幅員を示しているものではありません。
 詳細幅員を必要とする場合は、現地に境界の確認及び測量を行ってください。

1:1,000

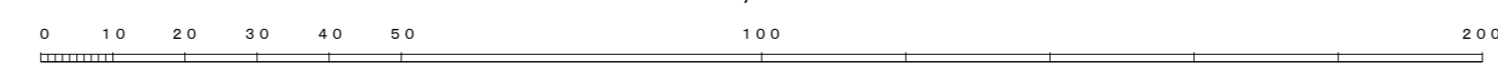

凡例

○	コンクリート舗装	△	アスファルト舗装
○	歩道	△	車道
○	CR	△	カラー舗装

● 起点 ○ 終点

横断図S=1:200

北名古屋市
No. 46

令和8年 3月調製