


40	41	42
47	48	49
53	54	55

47

49

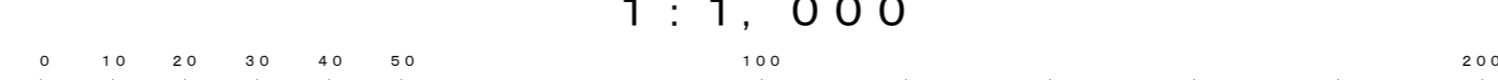

日本工営都市空間株式会社調整

座標系 平面直角座標系 第VII系(測地成果2000)  
 この道路台帳図の路線幅員は、交通安全の代表幅員を示してあり、  
 建築基準法上の道路幅員を示しているものではありません。  
 詳細な幅員を必要とする場合は、現地に境界の確認及び測量を行ってください。

凡例

○	コンクリート舗装	△	アスファルト舗装
○	歩道	△	車道
○	CR	△	舗装アスファルト舗装
○	歩道	△	歩道
○	歩道	△	歩道

横断図S=1:200

## 北名古屋市 No. 48