

44	45	46
	51	52

名古屋市

名古屋市

西区

52

凡例


Co	コンクリート舗装	As	アスファルト舗装
C	敷 地	As	アスファルト舗装
CR	カーブ半径		
●	基点	○	終点

横断面 S = 1 : 200

## 北名古屋市 No. 51

日本工営都市空間株式会社調整

座標系 平面直角座標系 第VII系 (測地成果2000)  
 この道路台帳図の道路幅員は、交差点間の代表幅員を示しており、  
 建築基準法上の道路幅員を示しているものではありません。  
 詳細な幅員を必要とする場合は、現地にて境界の確認及び測量を行ってください。

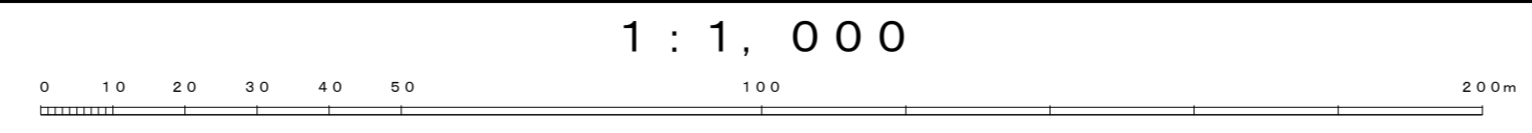

1:1,000

令和8年 3月調製