


46

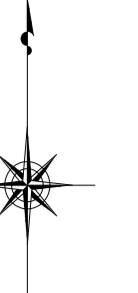

45	46	47
51	52	53
		56



西 区

51

53

日本工営都市空間株式会社調整

凡 例


CR	コンクリート舗装	As	アスファルト舗装
C	敷 路	As	アスファルト舗装
CR	カラー舗装	As	アスファルト舗装
●	終 点	○	終 点

横断図 S = 1 : 200

## 北名古屋市 No. 52

座標系 平面直角座標系 第VII系(測地成果2000)  
 この道路台帳図の道路幅員は、交差点間の代表幅員を示しており、  
 建築基準法上の道路幅員を示しているものではありません。  
 詳細な幅員を必要とする場合は、現地に境界の確認及び測量を行ってください。

1:1,000

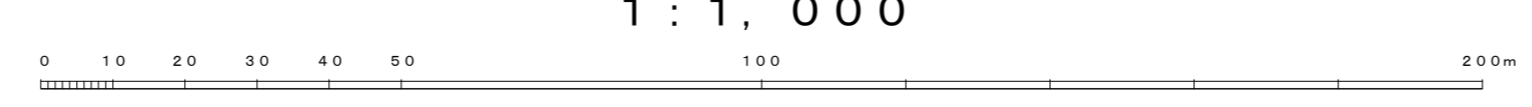

令和8年 3月調製