


|    |    |    |
|----|----|----|
| 46 | 47 | 48 |
| 52 | 53 | 54 |
|    | 56 |    |

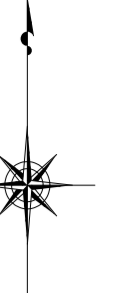

日本工営都市空間株式会社調整

凡例

|    |          |    |           |
|----|----------|----|-----------|
| CR | コンクリート舗装 | As | アスファルト舗装  |
| C  | 敷        | As | 敷アスファルト舗装 |
| CR | カラー舗装    |    |           |


● 終点    ○ 起点

横断面S=1:200

北名古屋市  
No. 53

座標系 平面直角座標系 第VII系(測地成果2000)  
この道路台帳図の道路幅員は、交差点間の代表幅員を示しており、  
建築基準法上の道路幅員を示しているものではありません。  
詳細な幅員を必要とする場合は、現地に境界の確認及び測量を行ってください。

1:1,000

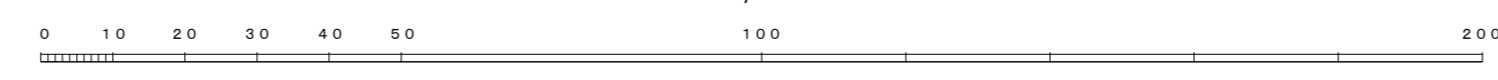

令和8年 3月調製