



52	53	54
	56	

日本工営都市空間株式会社調整


凡例

Cc	コンクリート舗装	As	アスファルト舗装
C	敷	As	敷
CR	カーブ半径	As	敷
●	終点	○	終点

横断面 S = 1 : 200

北名古屋市 No. 56

座標系 平面直角座標系 第VII系(測地成果2000)
 この道路台帳図の道路幅員は、交差点間の代表幅員を示しており、
 建築基準法上の道路幅員を示しているものではありません。
 詳細な幅員を必要とする場合は、現地にて境界の確認及び測量を行ってください。

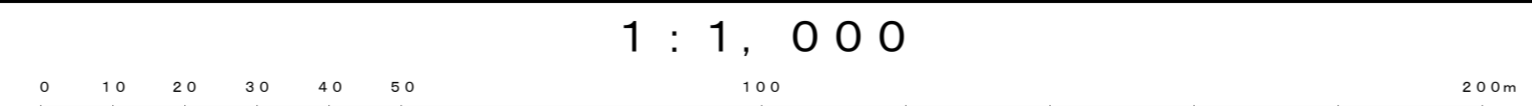

1:1,000

令和8年 3月調製