


	3	4
8	9	10
15	16	17

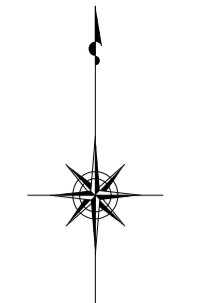

凡例

CR	コンクリート舗装	As	アスファルト舗装
C	砂利	As	アスファルト舗装
CR	カーボン舗装	As	アスファルト舗装


● 終点 ○ 起点

横断図S=1:200

北名古屋市 No. 9

日本工営都市空間株式会社調整

座標系 平面直角座標系 第VII系(測地成果2000)
 この道路台帳図の道路幅員は、交差点間の代表幅員を示しており、
 建築基準法上の道路幅員を示しているものではありません。
 詳細な幅員を必要とする場合は、現地にて境界の確認及び測量を行ってください。

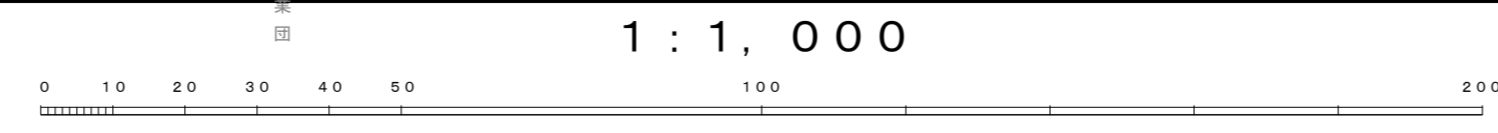

1:1,000

令和8年 3月調製