


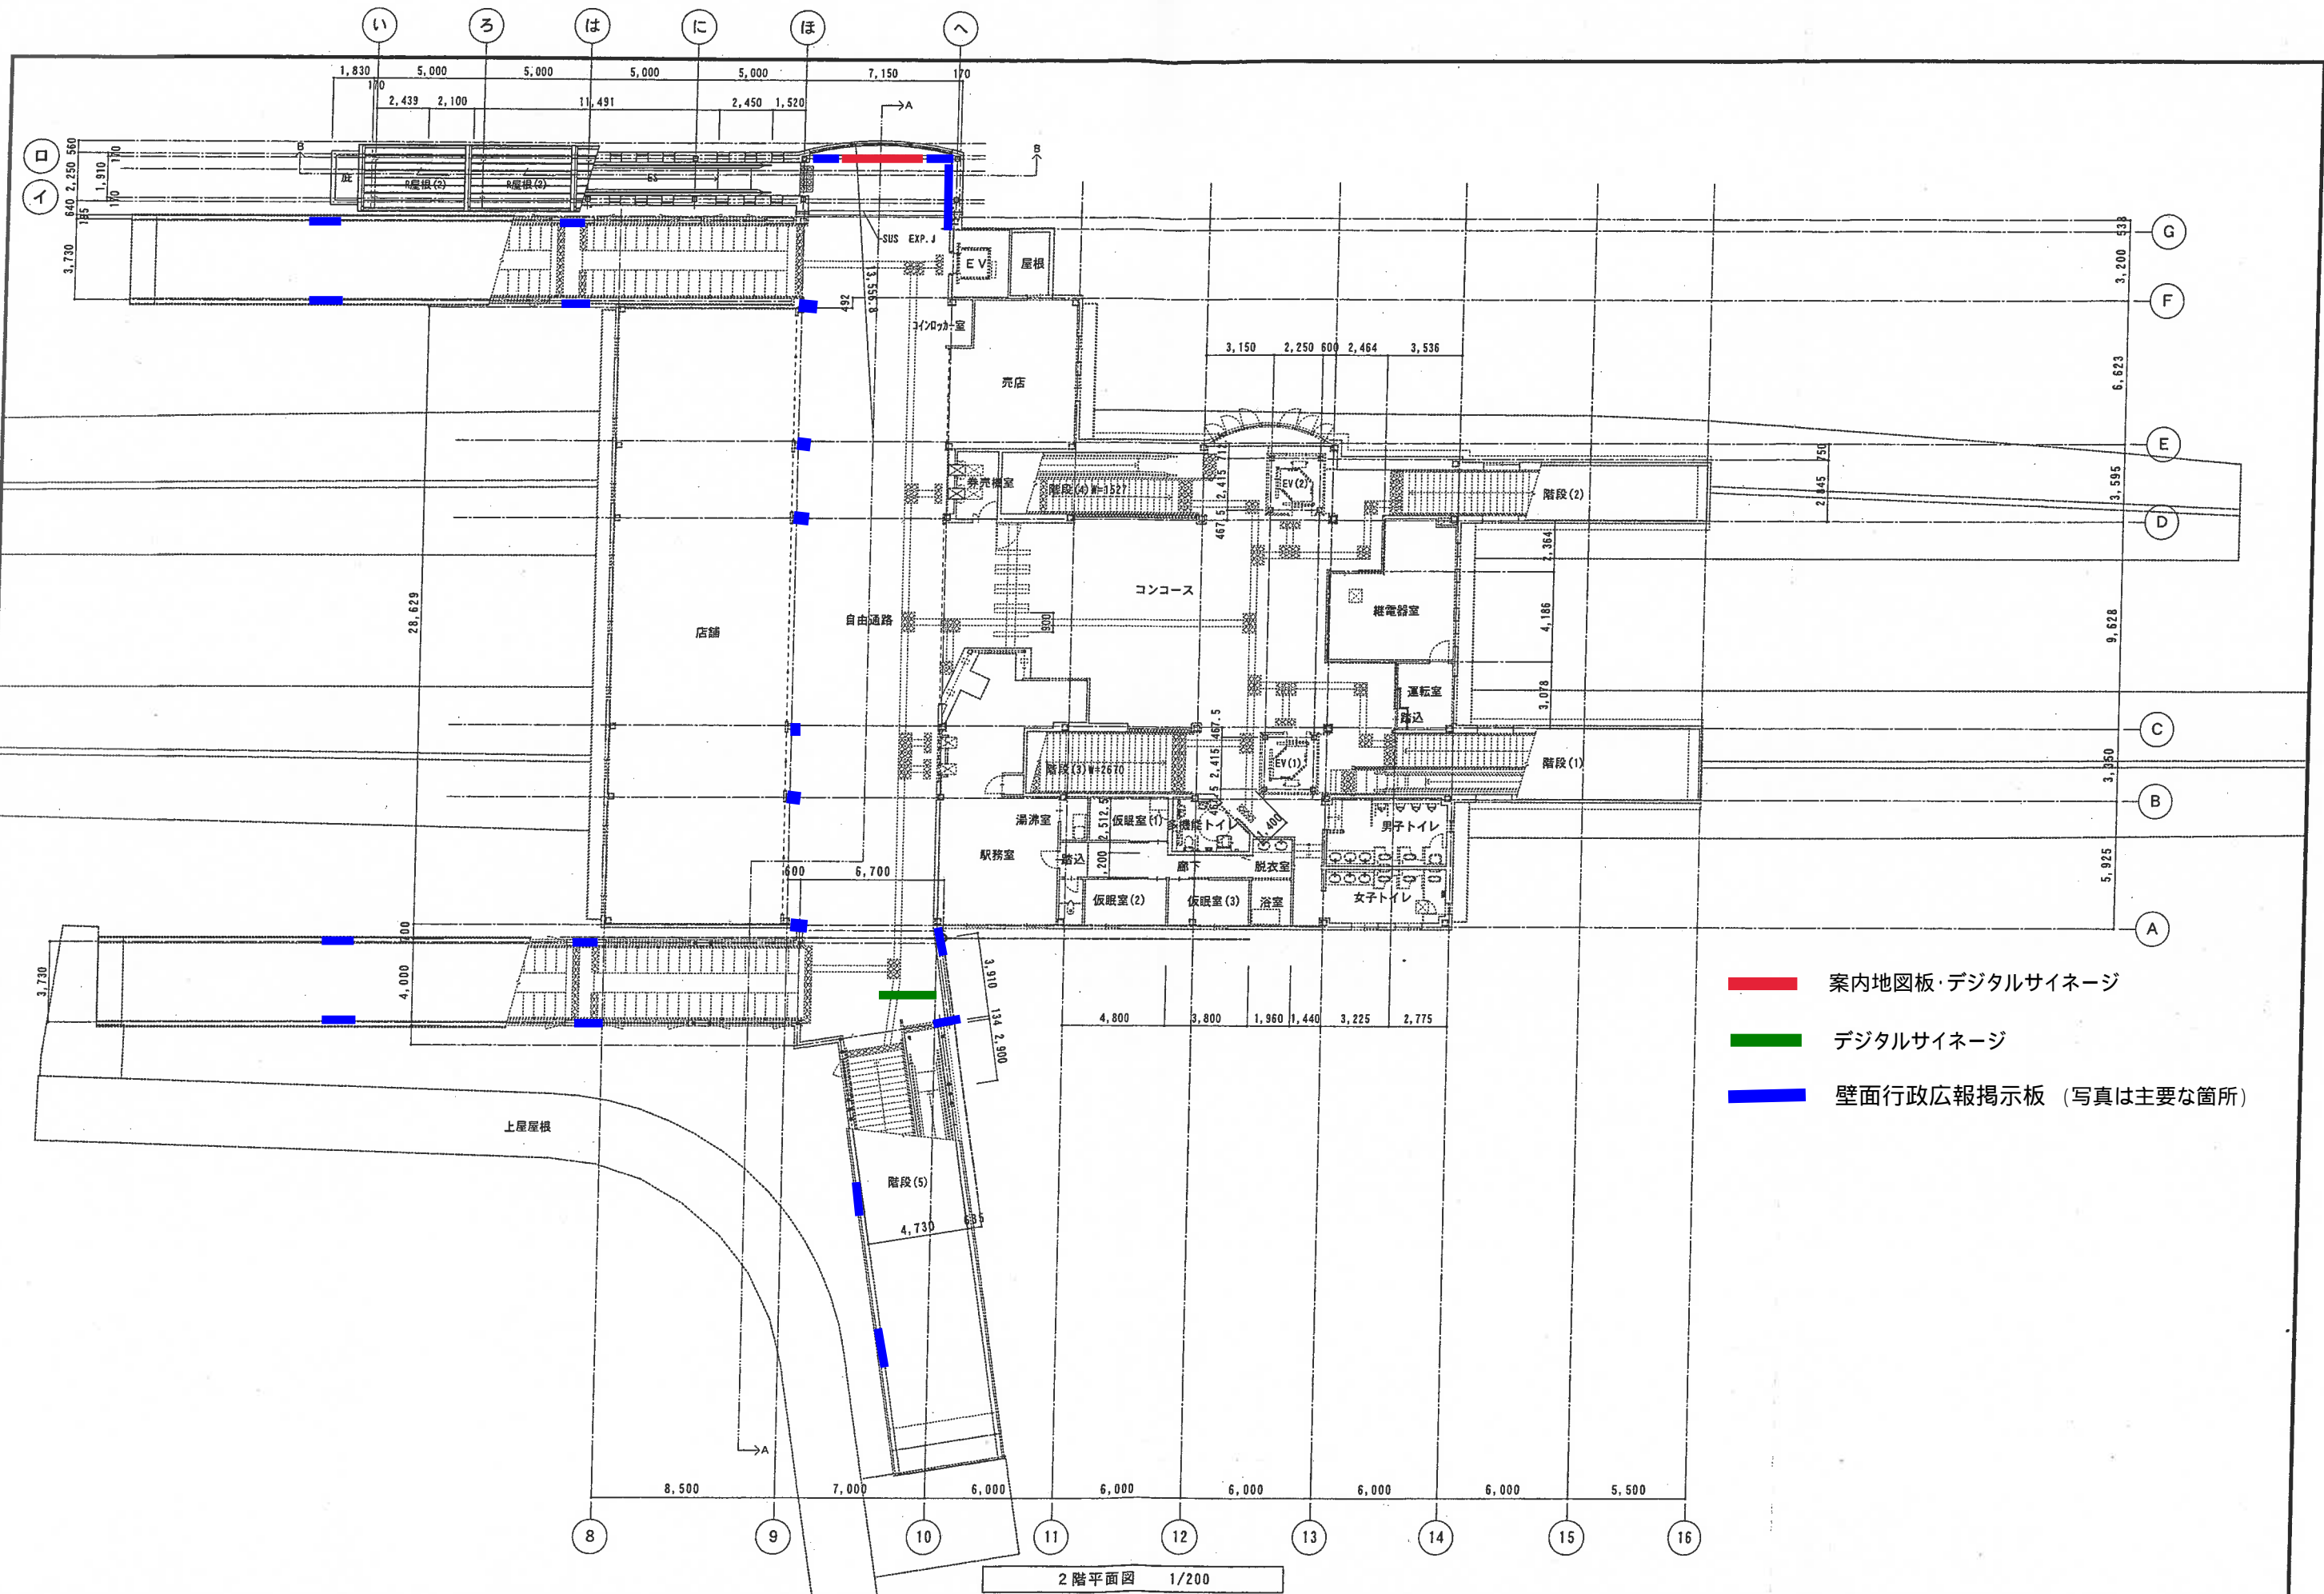


- 案内地図板・デジタルサイネージ
- デジタルサイネージ
- 壁面行政広報掲示板 (写真は主要な箇所)

2階平面図 1/200





西春駅西口駅前広場施設台帳 施設平面図 縮尺 1:400

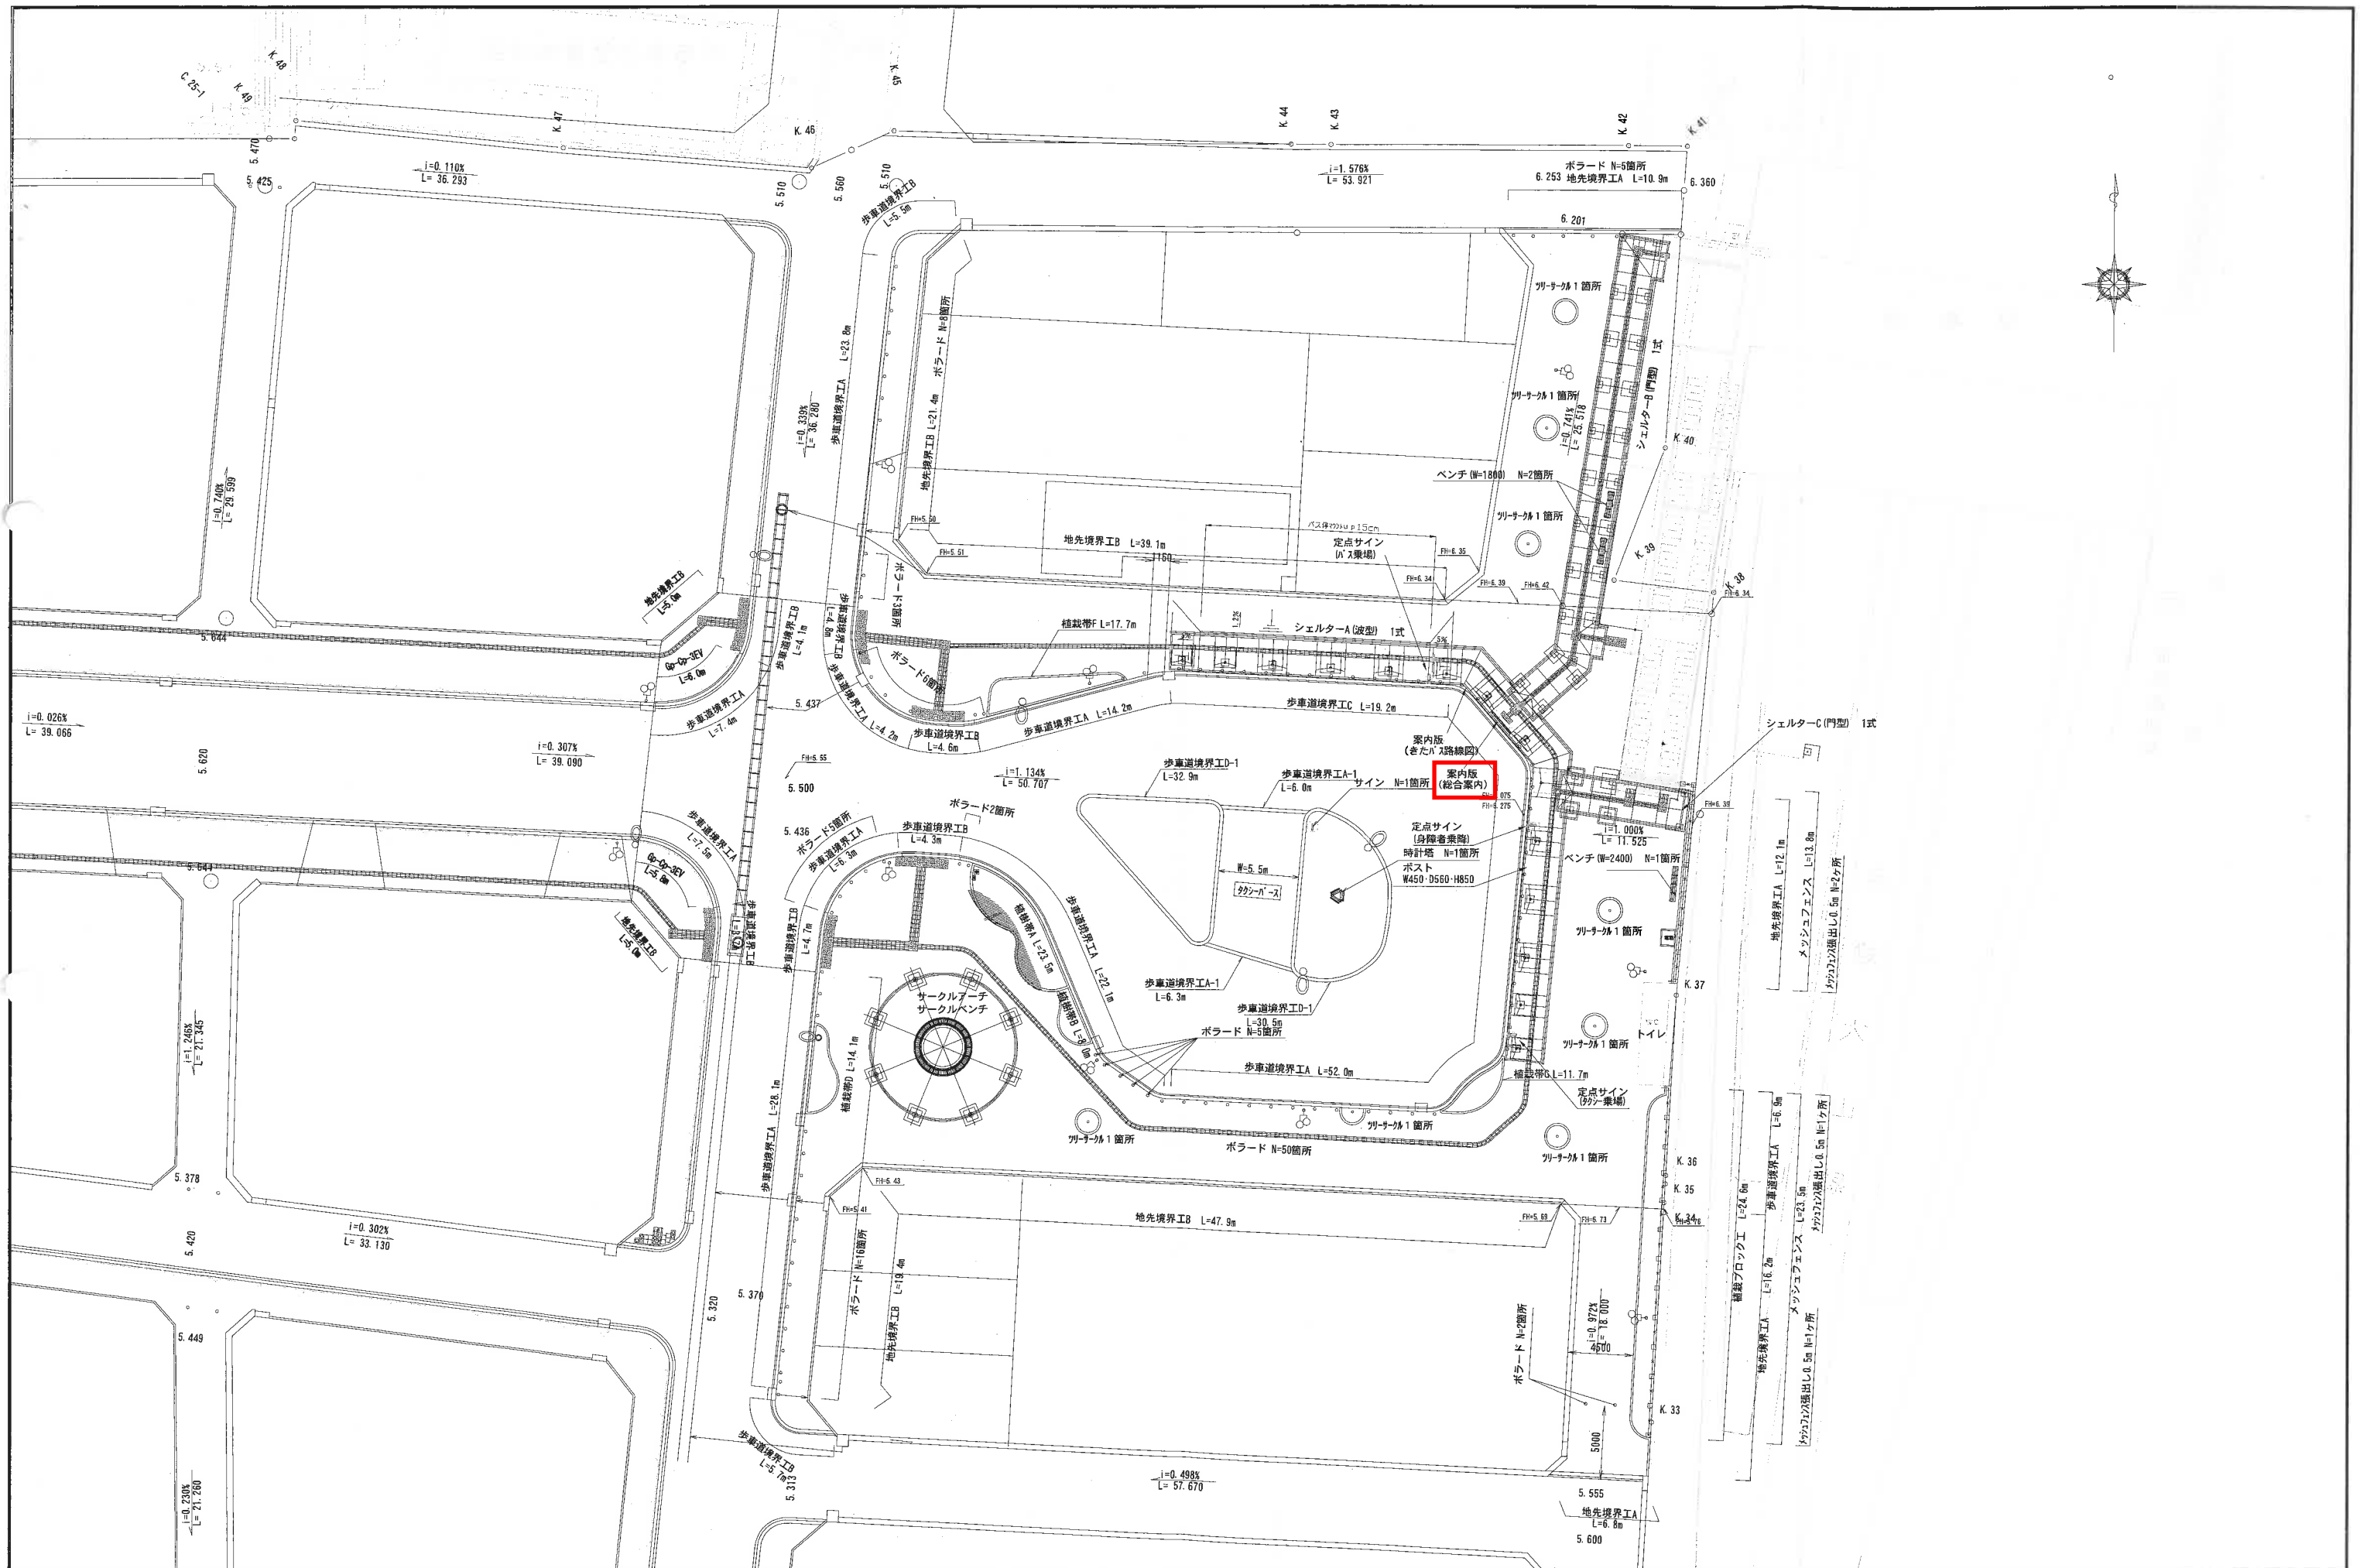

市内地図板



駅案内図

