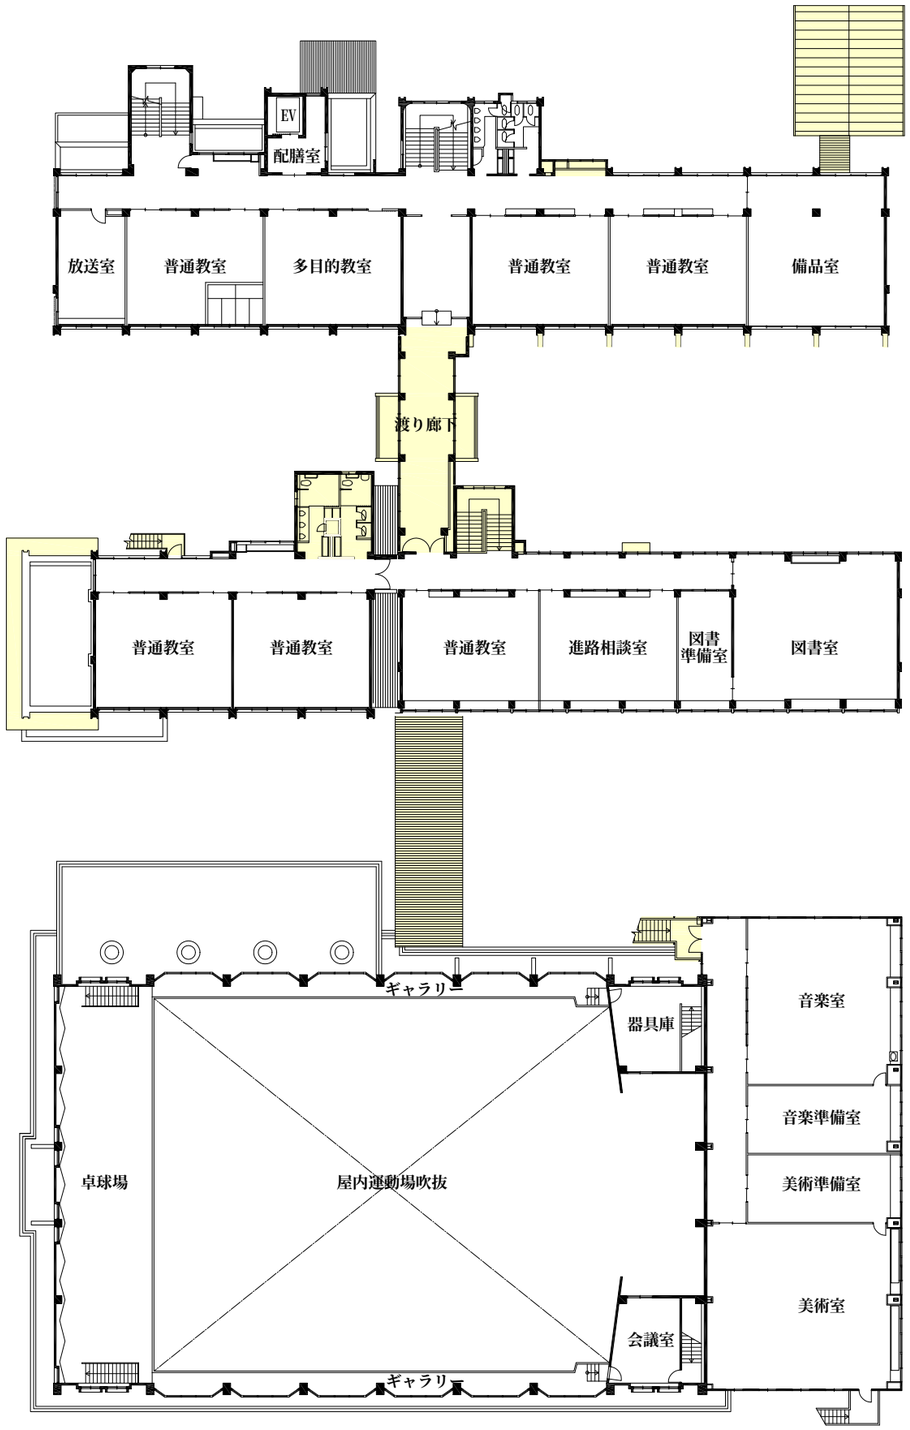

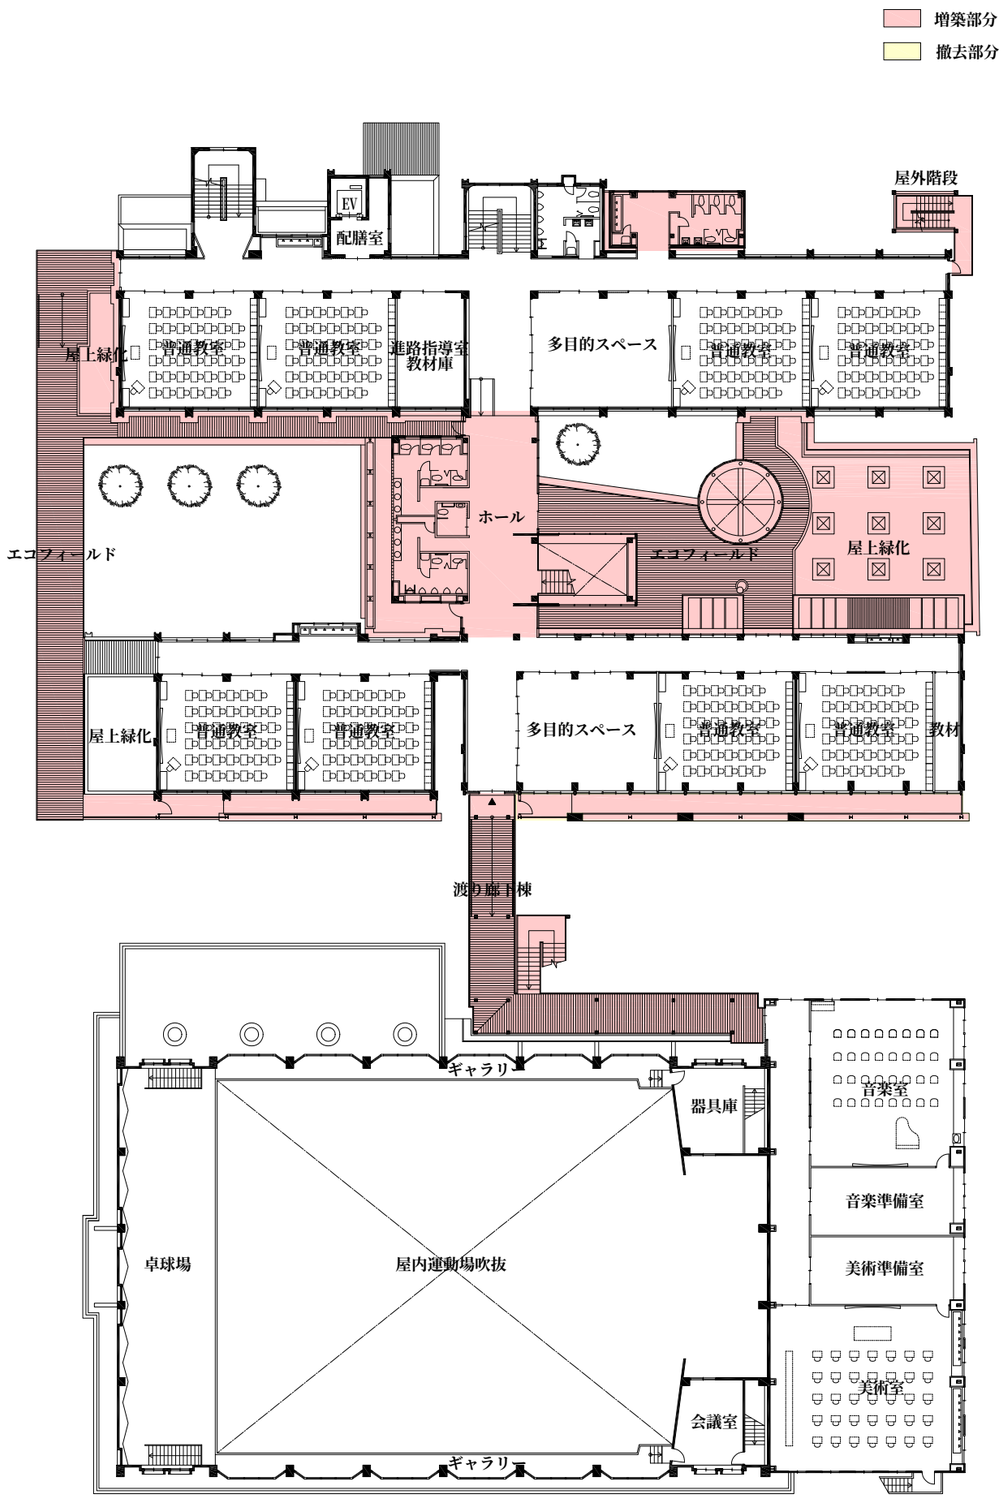

エコ改修　2階　平 面 図　1/400