
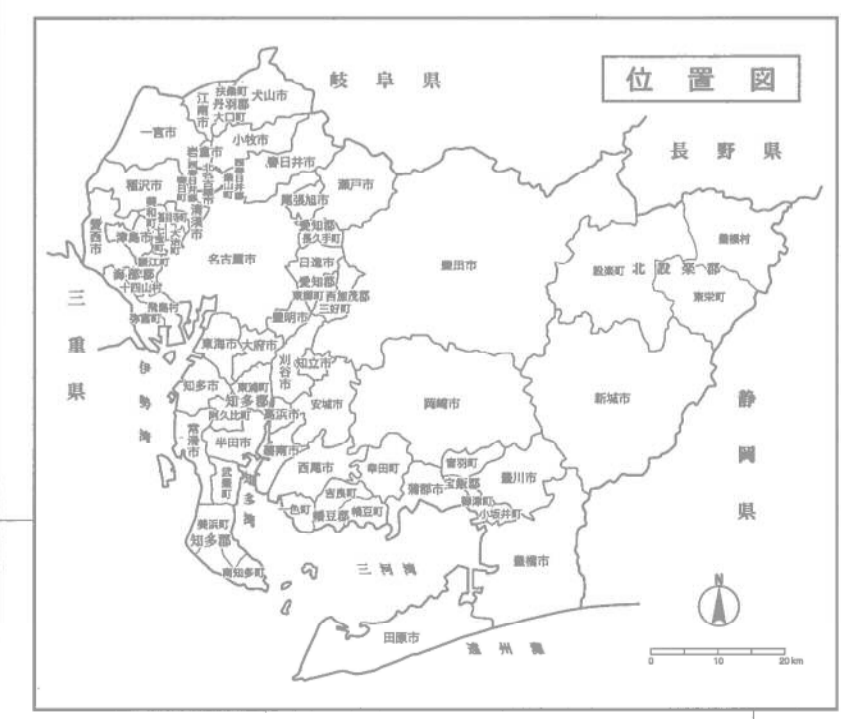


北名古屋市全図

1:10,000 地形図

平成一八年三月測図

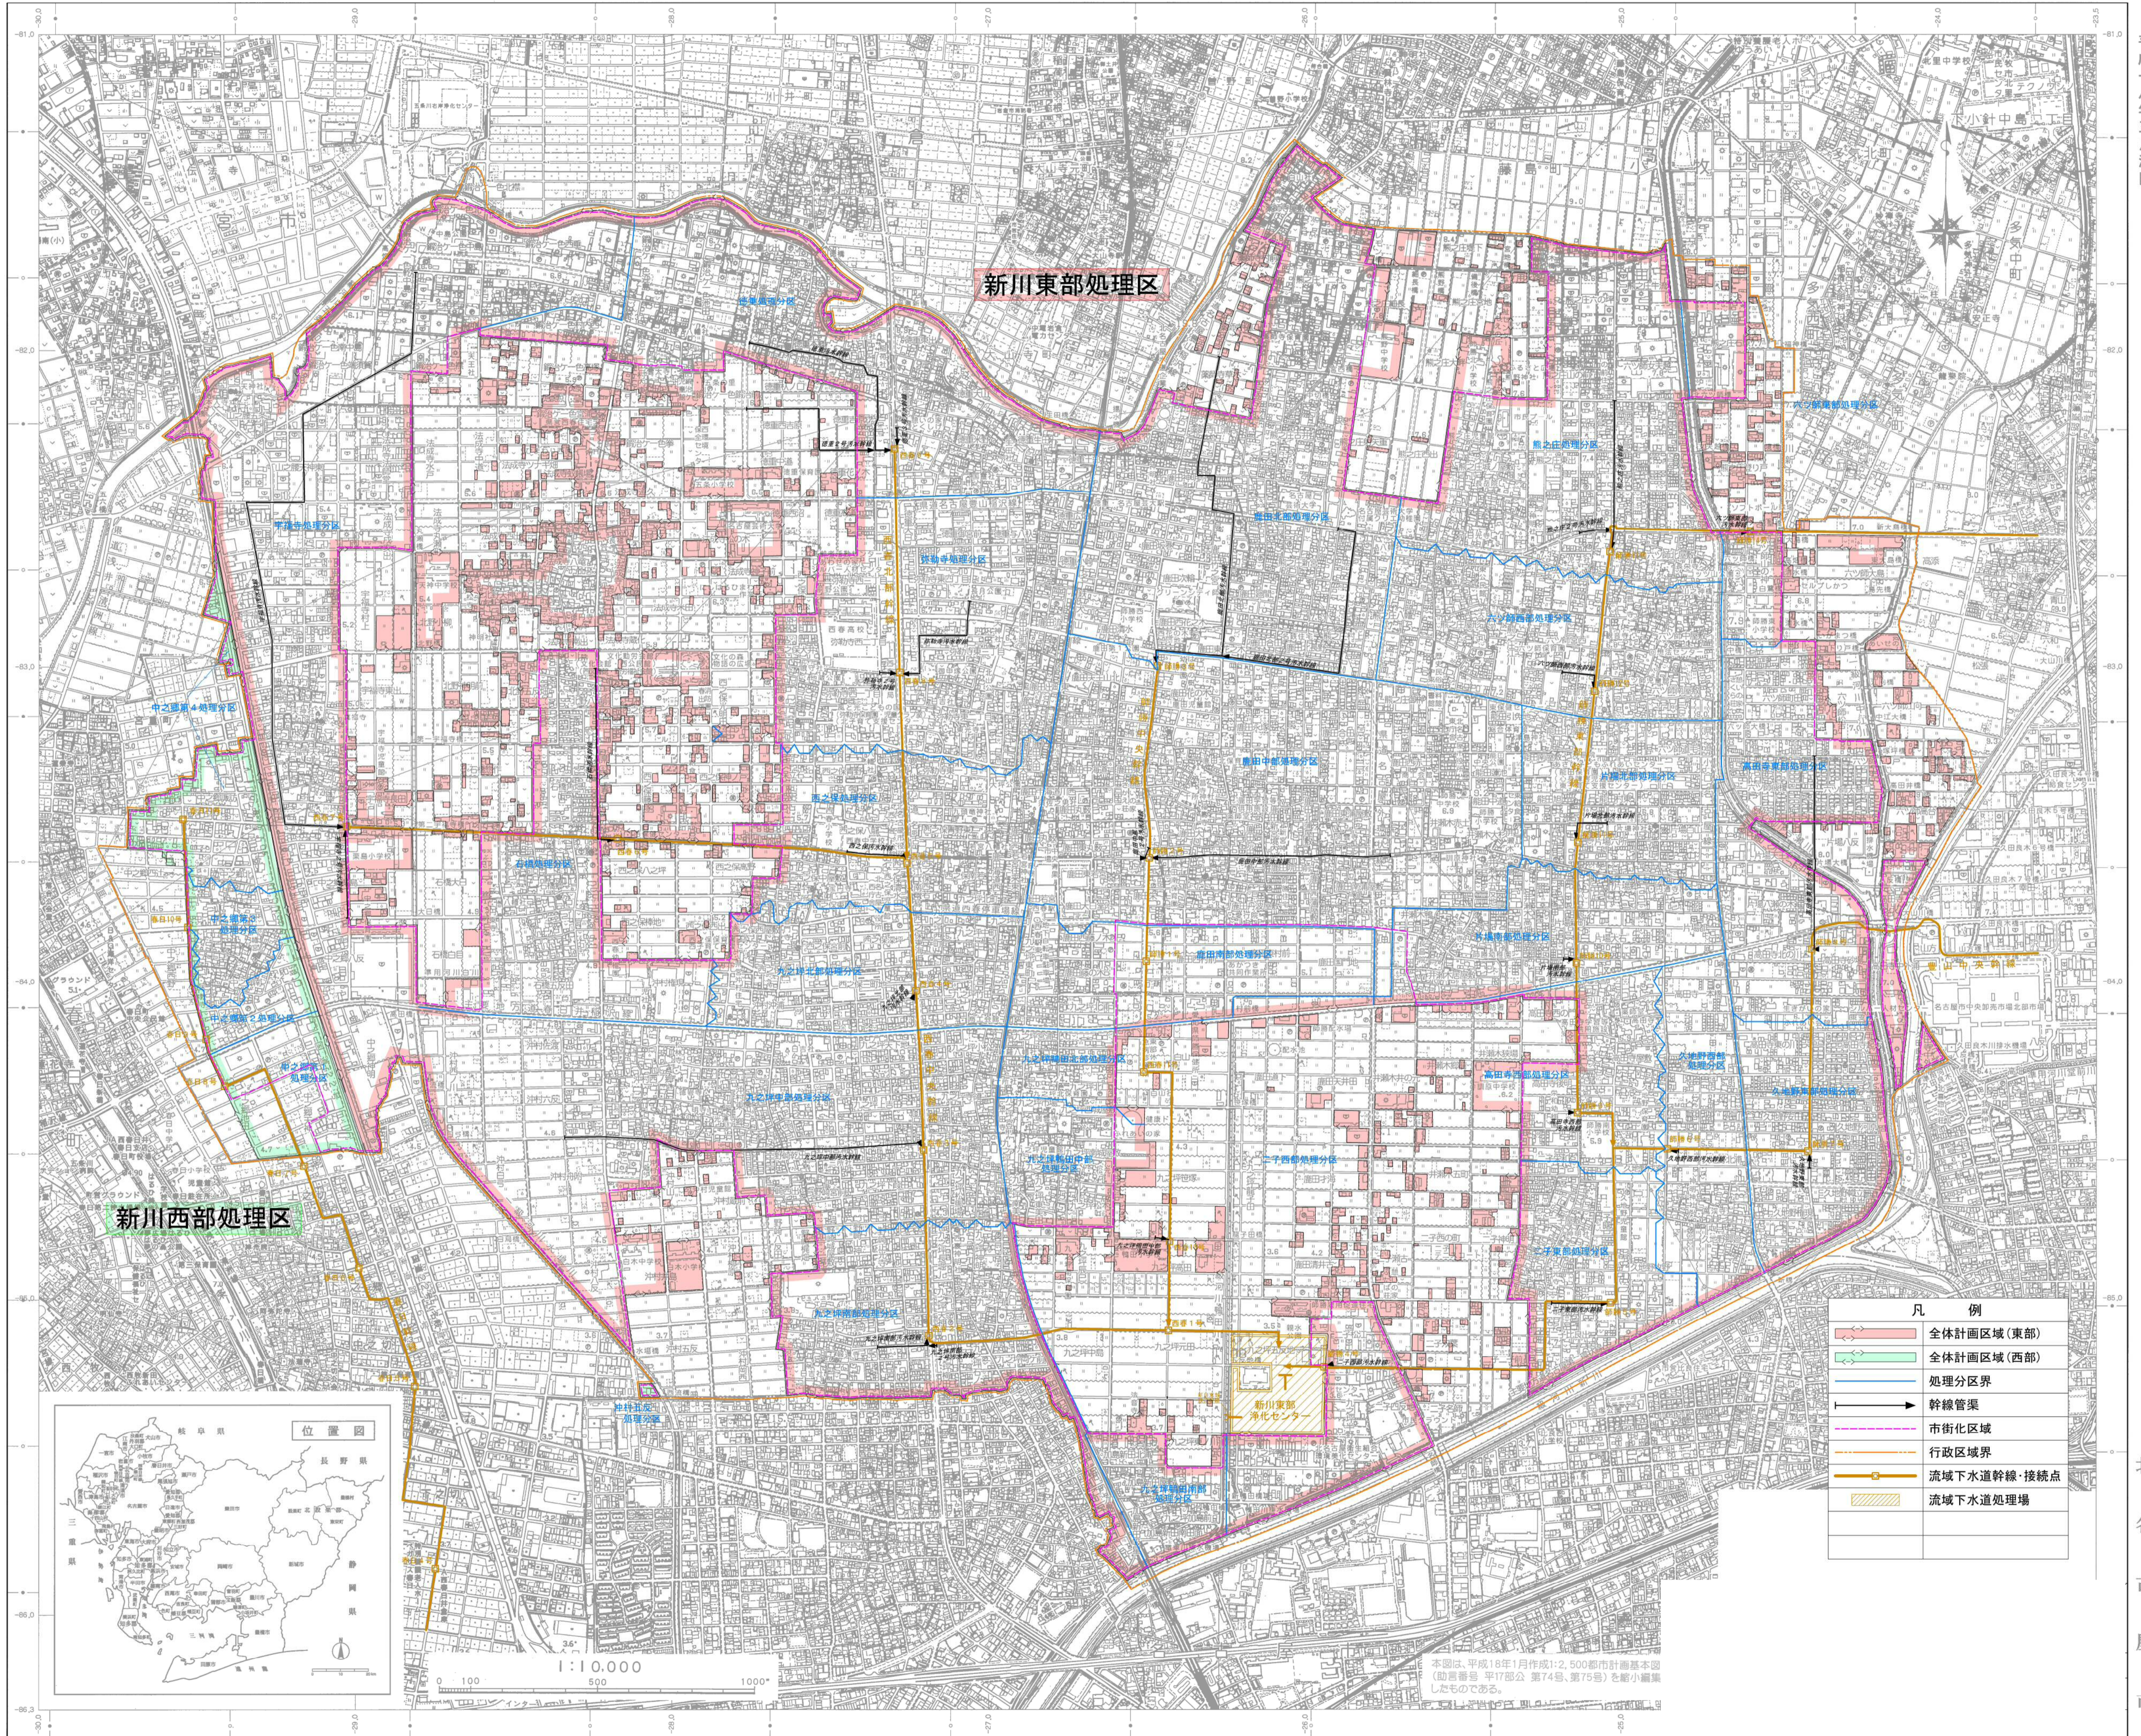

凡 例	
	全体計画区域(東部)
	全体計画区域(西部)
	処理分区界
	幹線管渠
	市街化区域
	行政区域界
	流域下水道幹線-接続点
	流域下水道処理場

北名古屋市

本図は、平成18年1月作成1:2,500都市計画基本図(助産番号 平17部公 第74号、第75号)を縮小編集したものである。