
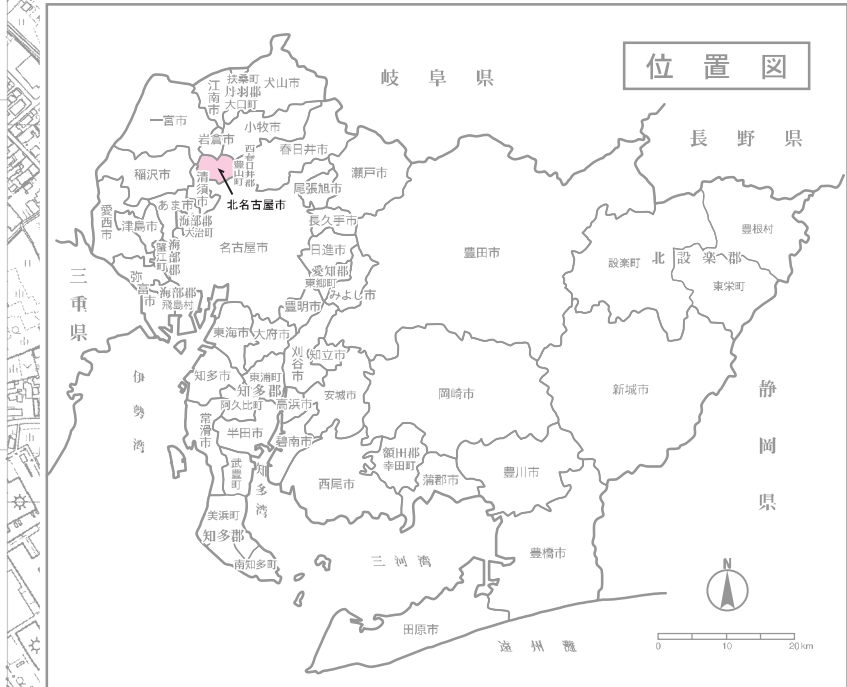


北名古屋市公共下水道計画図(汚水)

令和三年三月測図

(都市計画決定) 北名古屋市告示 第1号 平成30年1月4日
(下水道法事業計画協議回答) 6上下水 第736号 令和7年3月11日
(都市計画法事業認可[新川東部処理区]) 愛知県告示 第110号 令和7年3月11日
(都市計画法事業認可[新川西部処理区]) 愛知県告示 第111号 令和7年3月11日

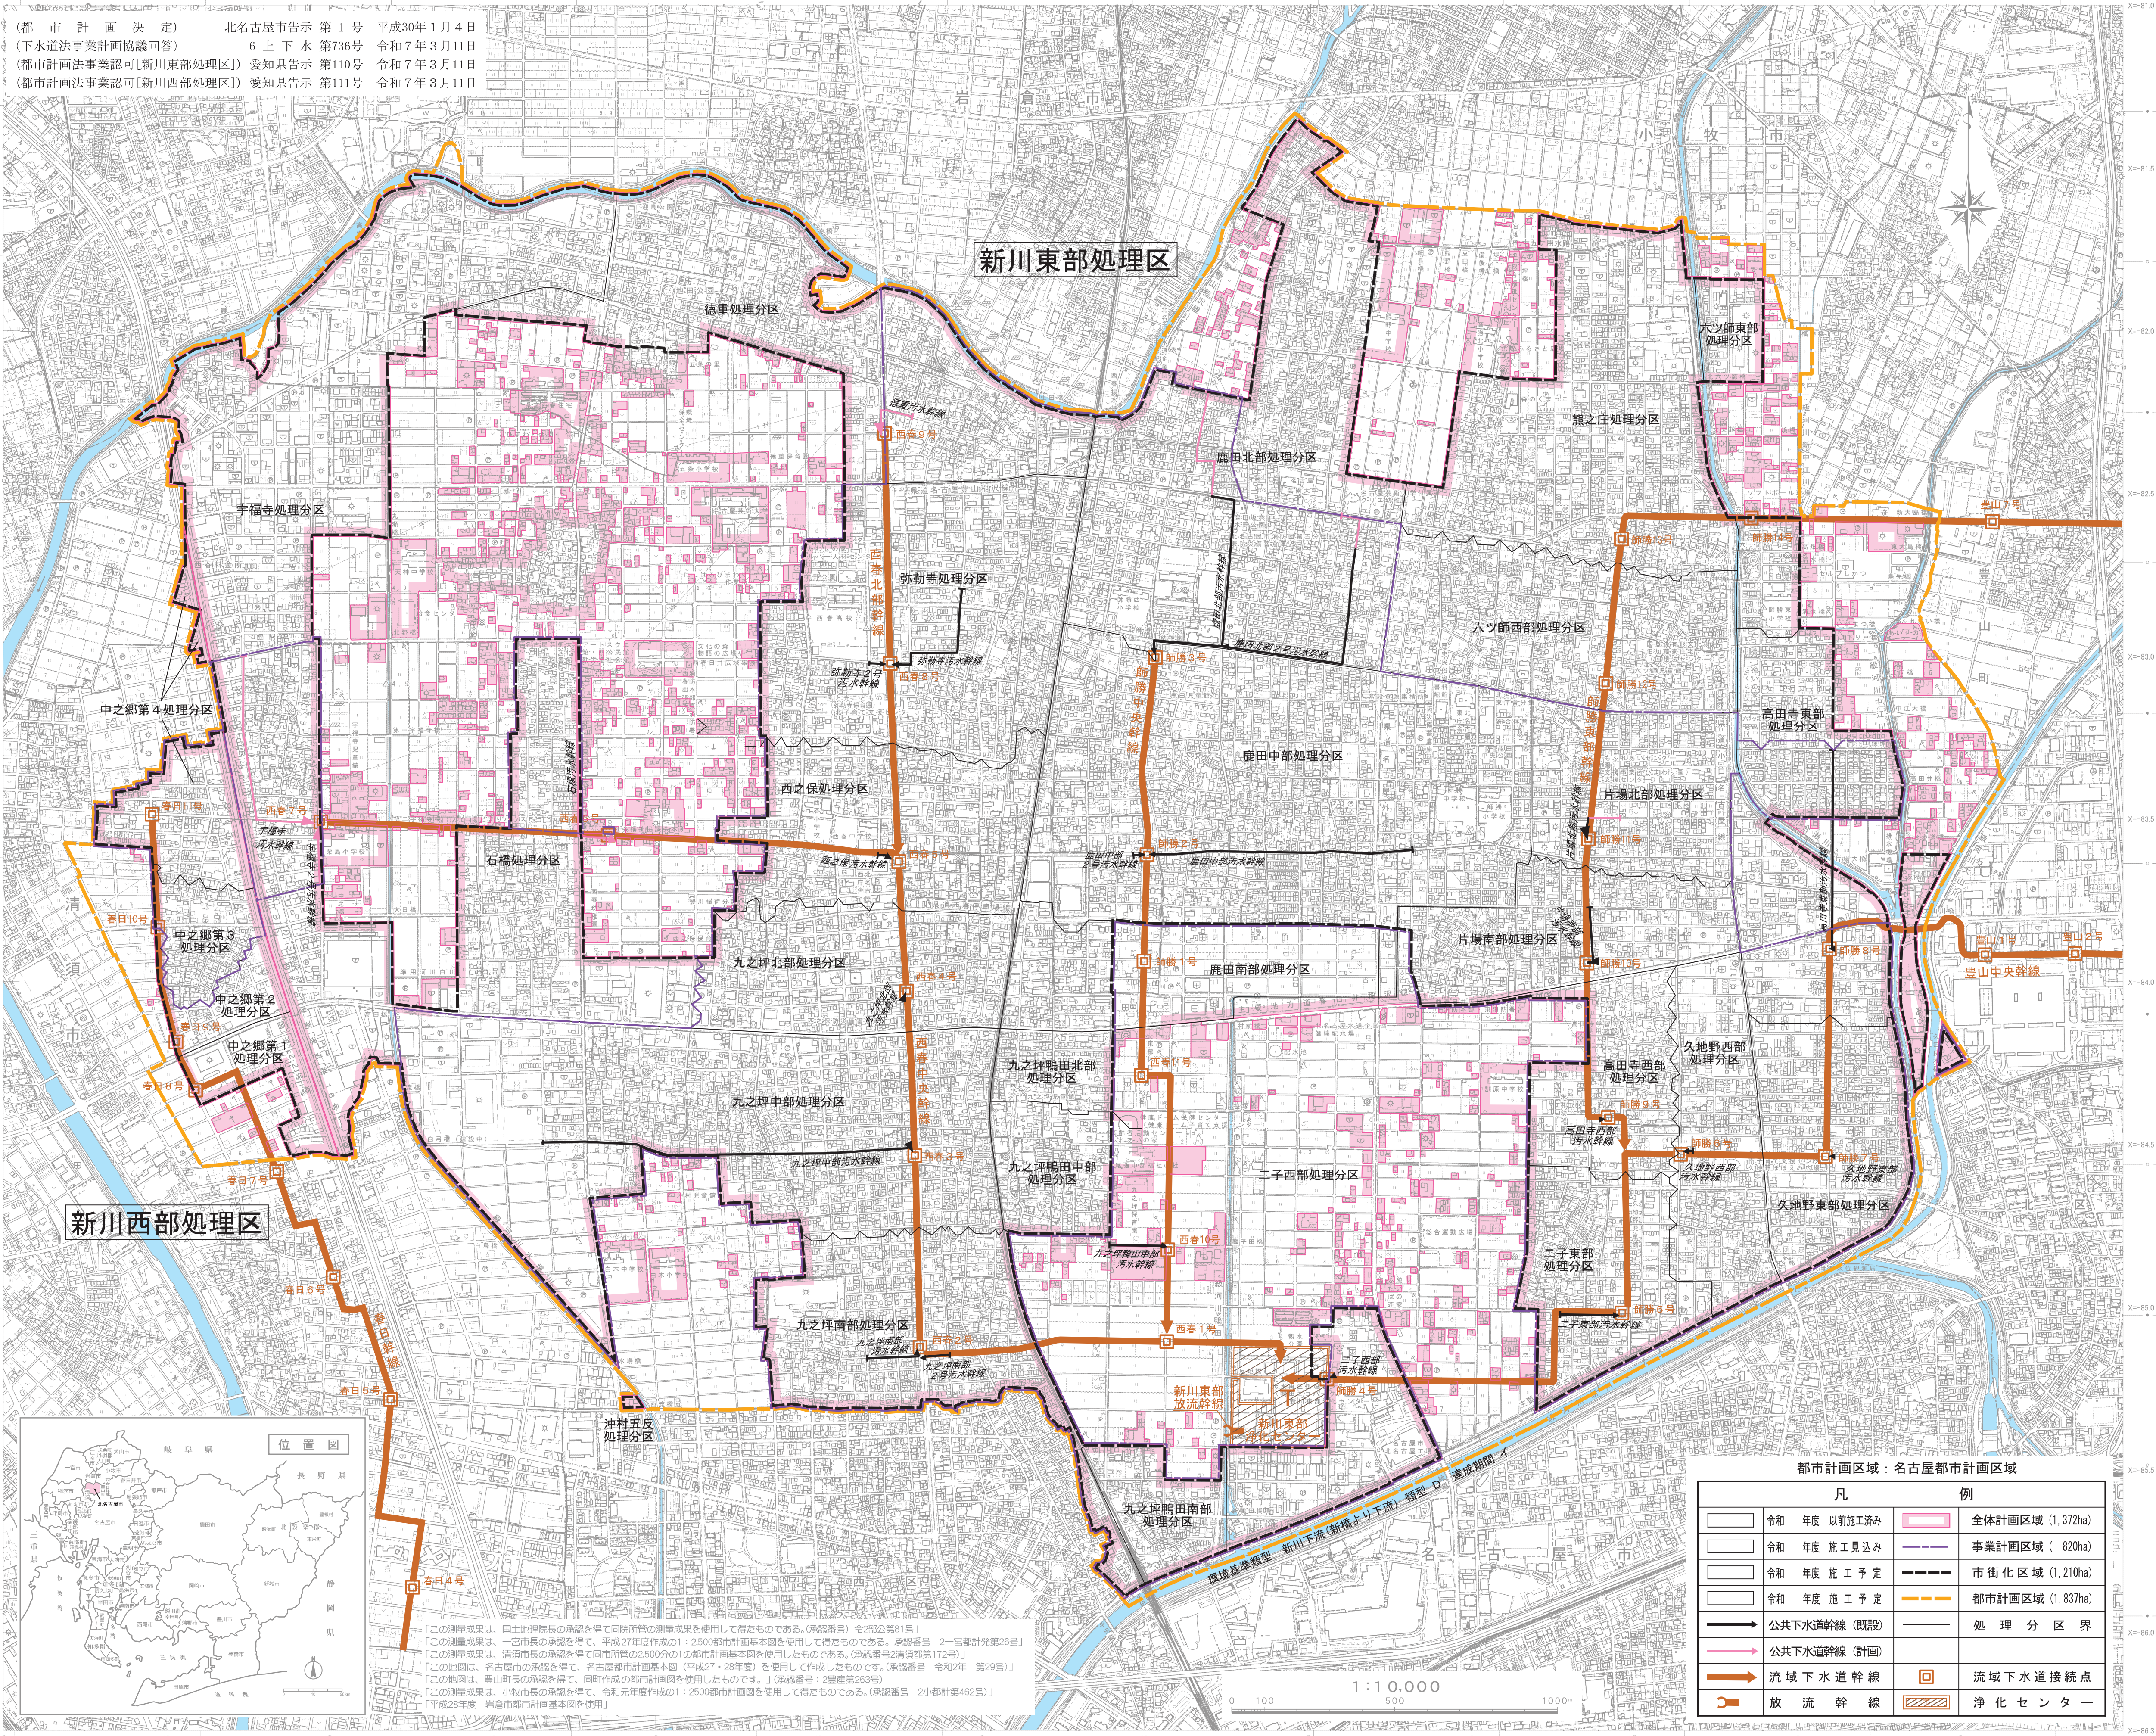

都市計画区域：名古屋都市計画区域			
凡		例	
令和 年度 以前施工済み		全体計画区域 (1,372ha)	
令和 年度 施工見込み		事業計画区域 (820ha)	
令和 年度 施工予定		市街化区域 (1,210ha)	
令和 年度 施工予定		都市計画区域 (1,837ha)	
公共下水道幹線 (既設)		処理分区分区界	
公共下水道幹線 (計画)		流域下水道幹線	
流域下水道幹線		流域下水道接続点	
放流幹線		浄化センター	