


3	4	
9	10	11
16	17	18

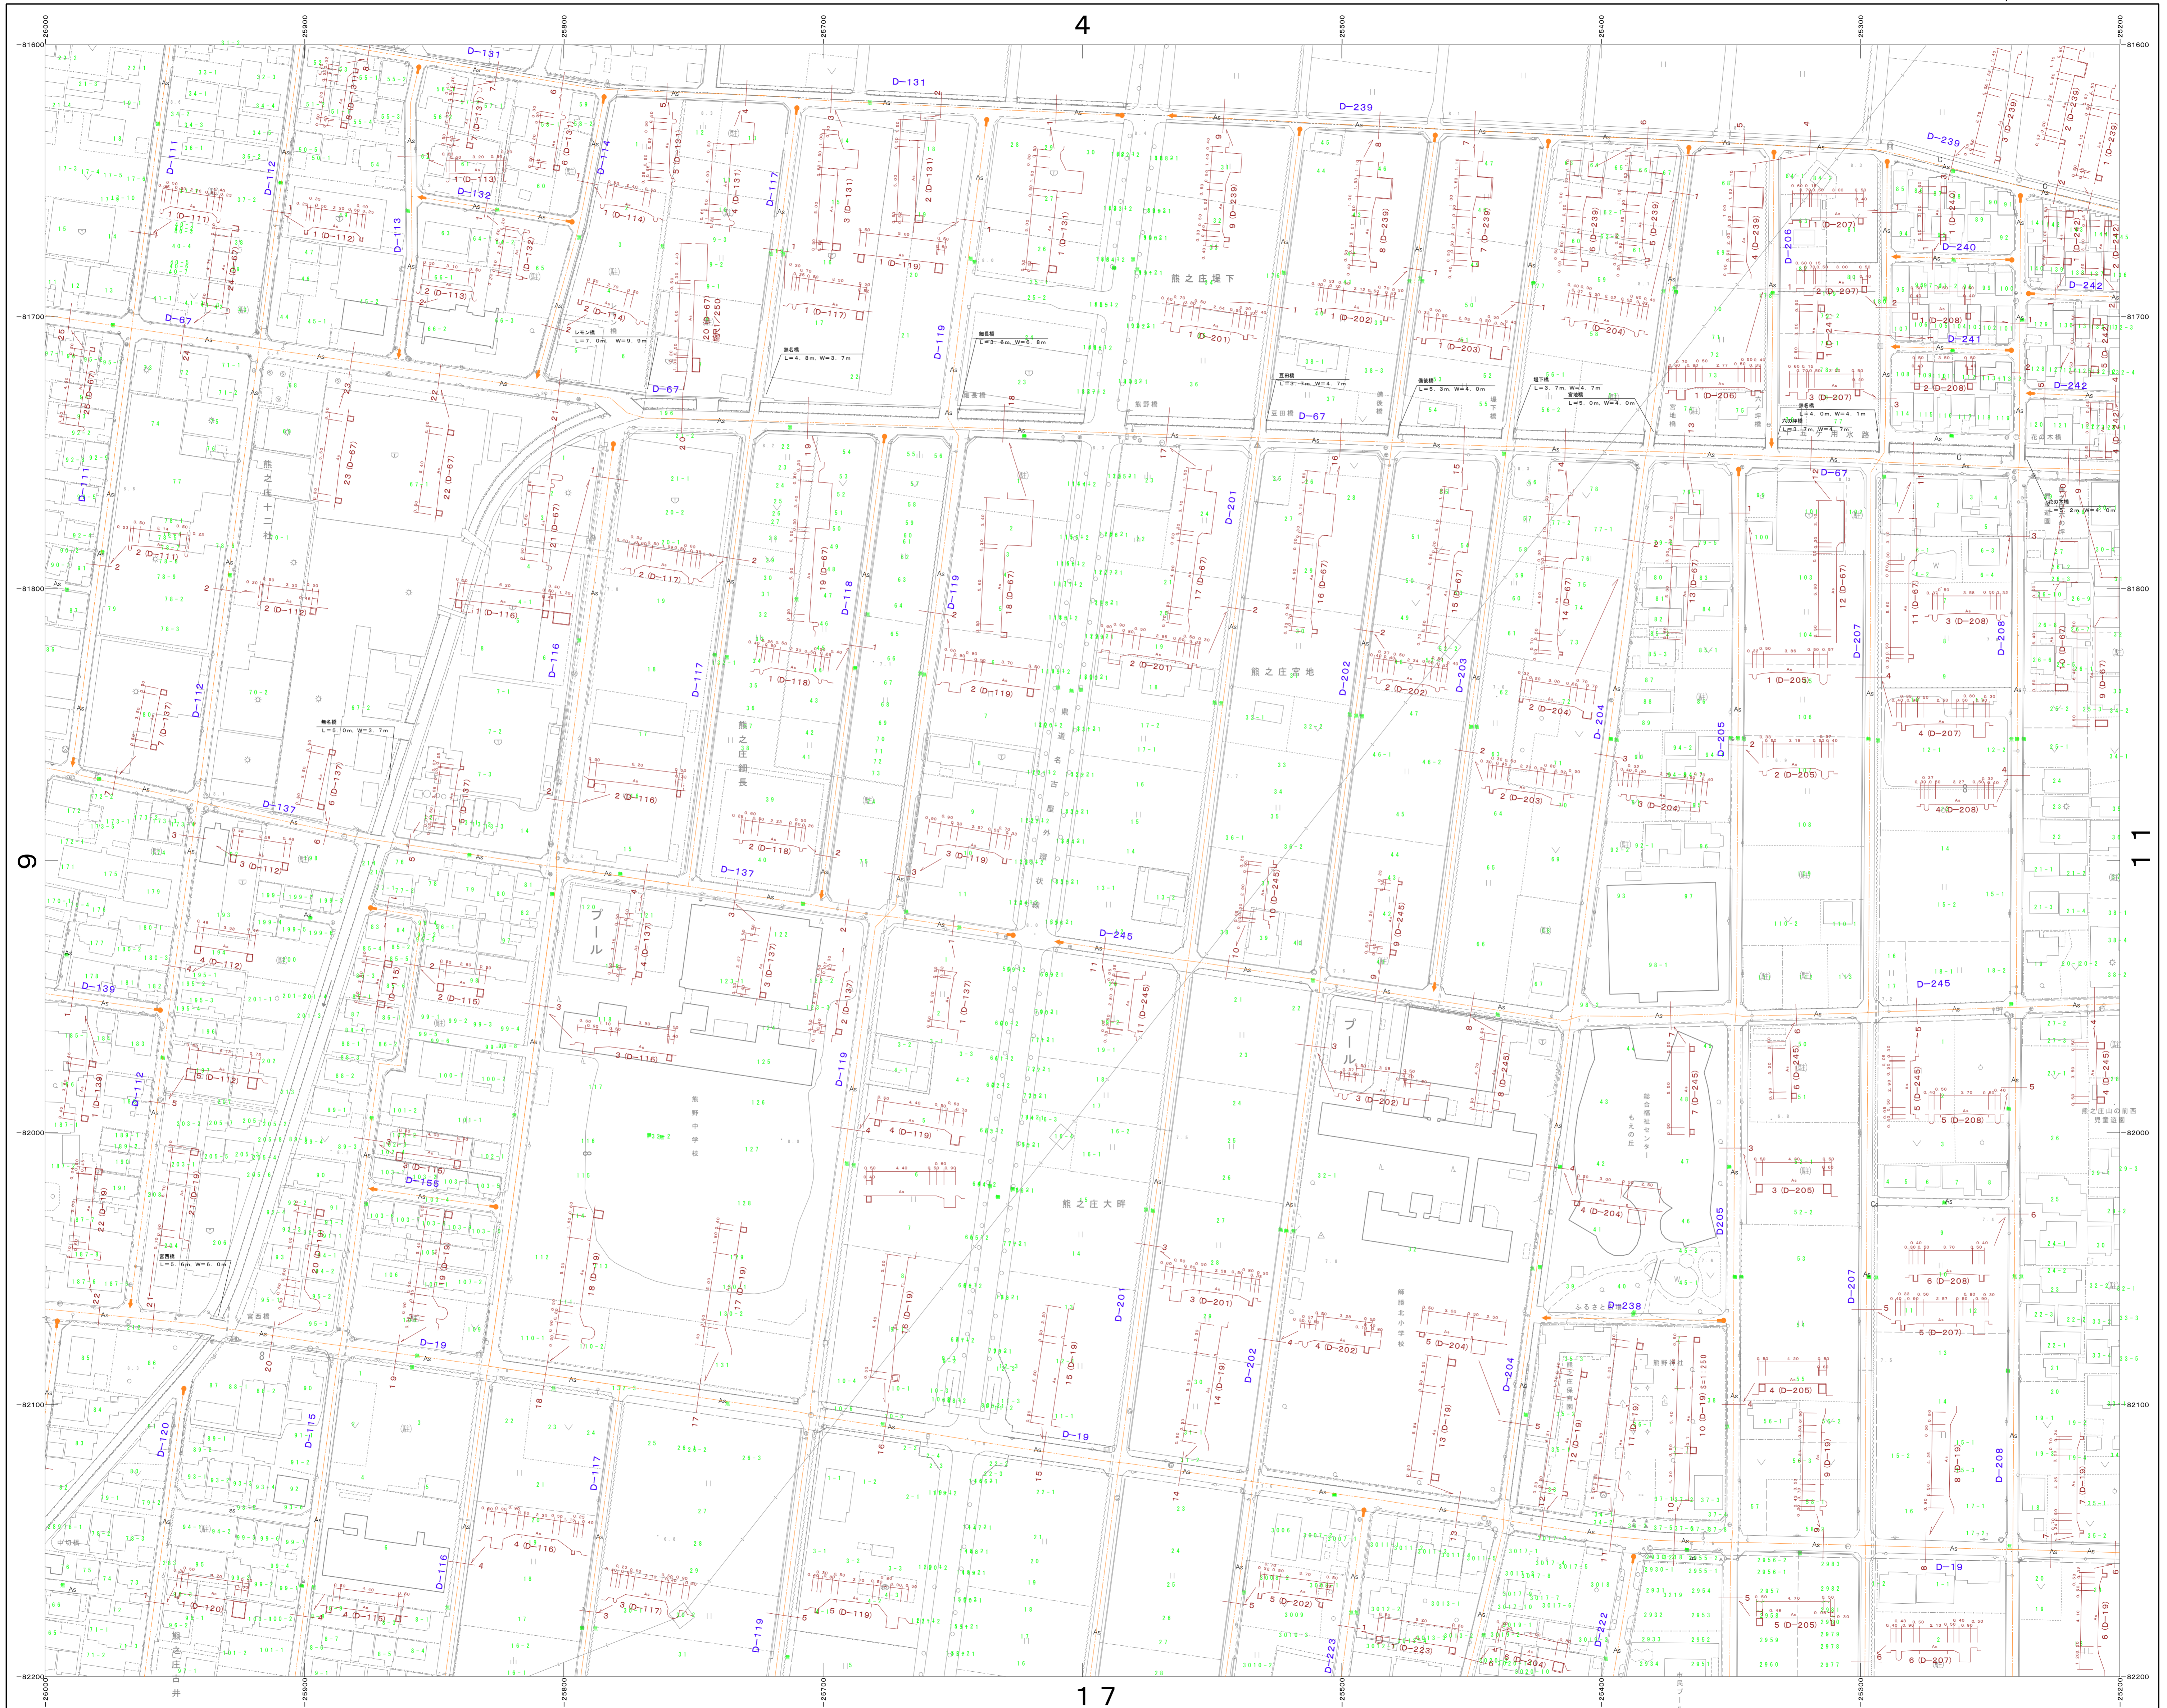

日本工営都市空間株式会社調製

凡例

○	コンクリート舗装	△	アスファルト舗装
○	歩道	△	車道
○	カーブ付舗装	△	車道

横断面図 S1:200

北名古屋市 No. 10

座標系 平面直角座標系 第VII系(測地成果2000)
 この道路台帳図の道路幅員は、交通令の代表幅員を示してあり、
 建築基準法上の道路幅員を示しているものではありません。
 詳細な幅員を必要とする場合は、現地に境界の確認及び測量を行ってください。

