


4		
10	11	
17	18	19

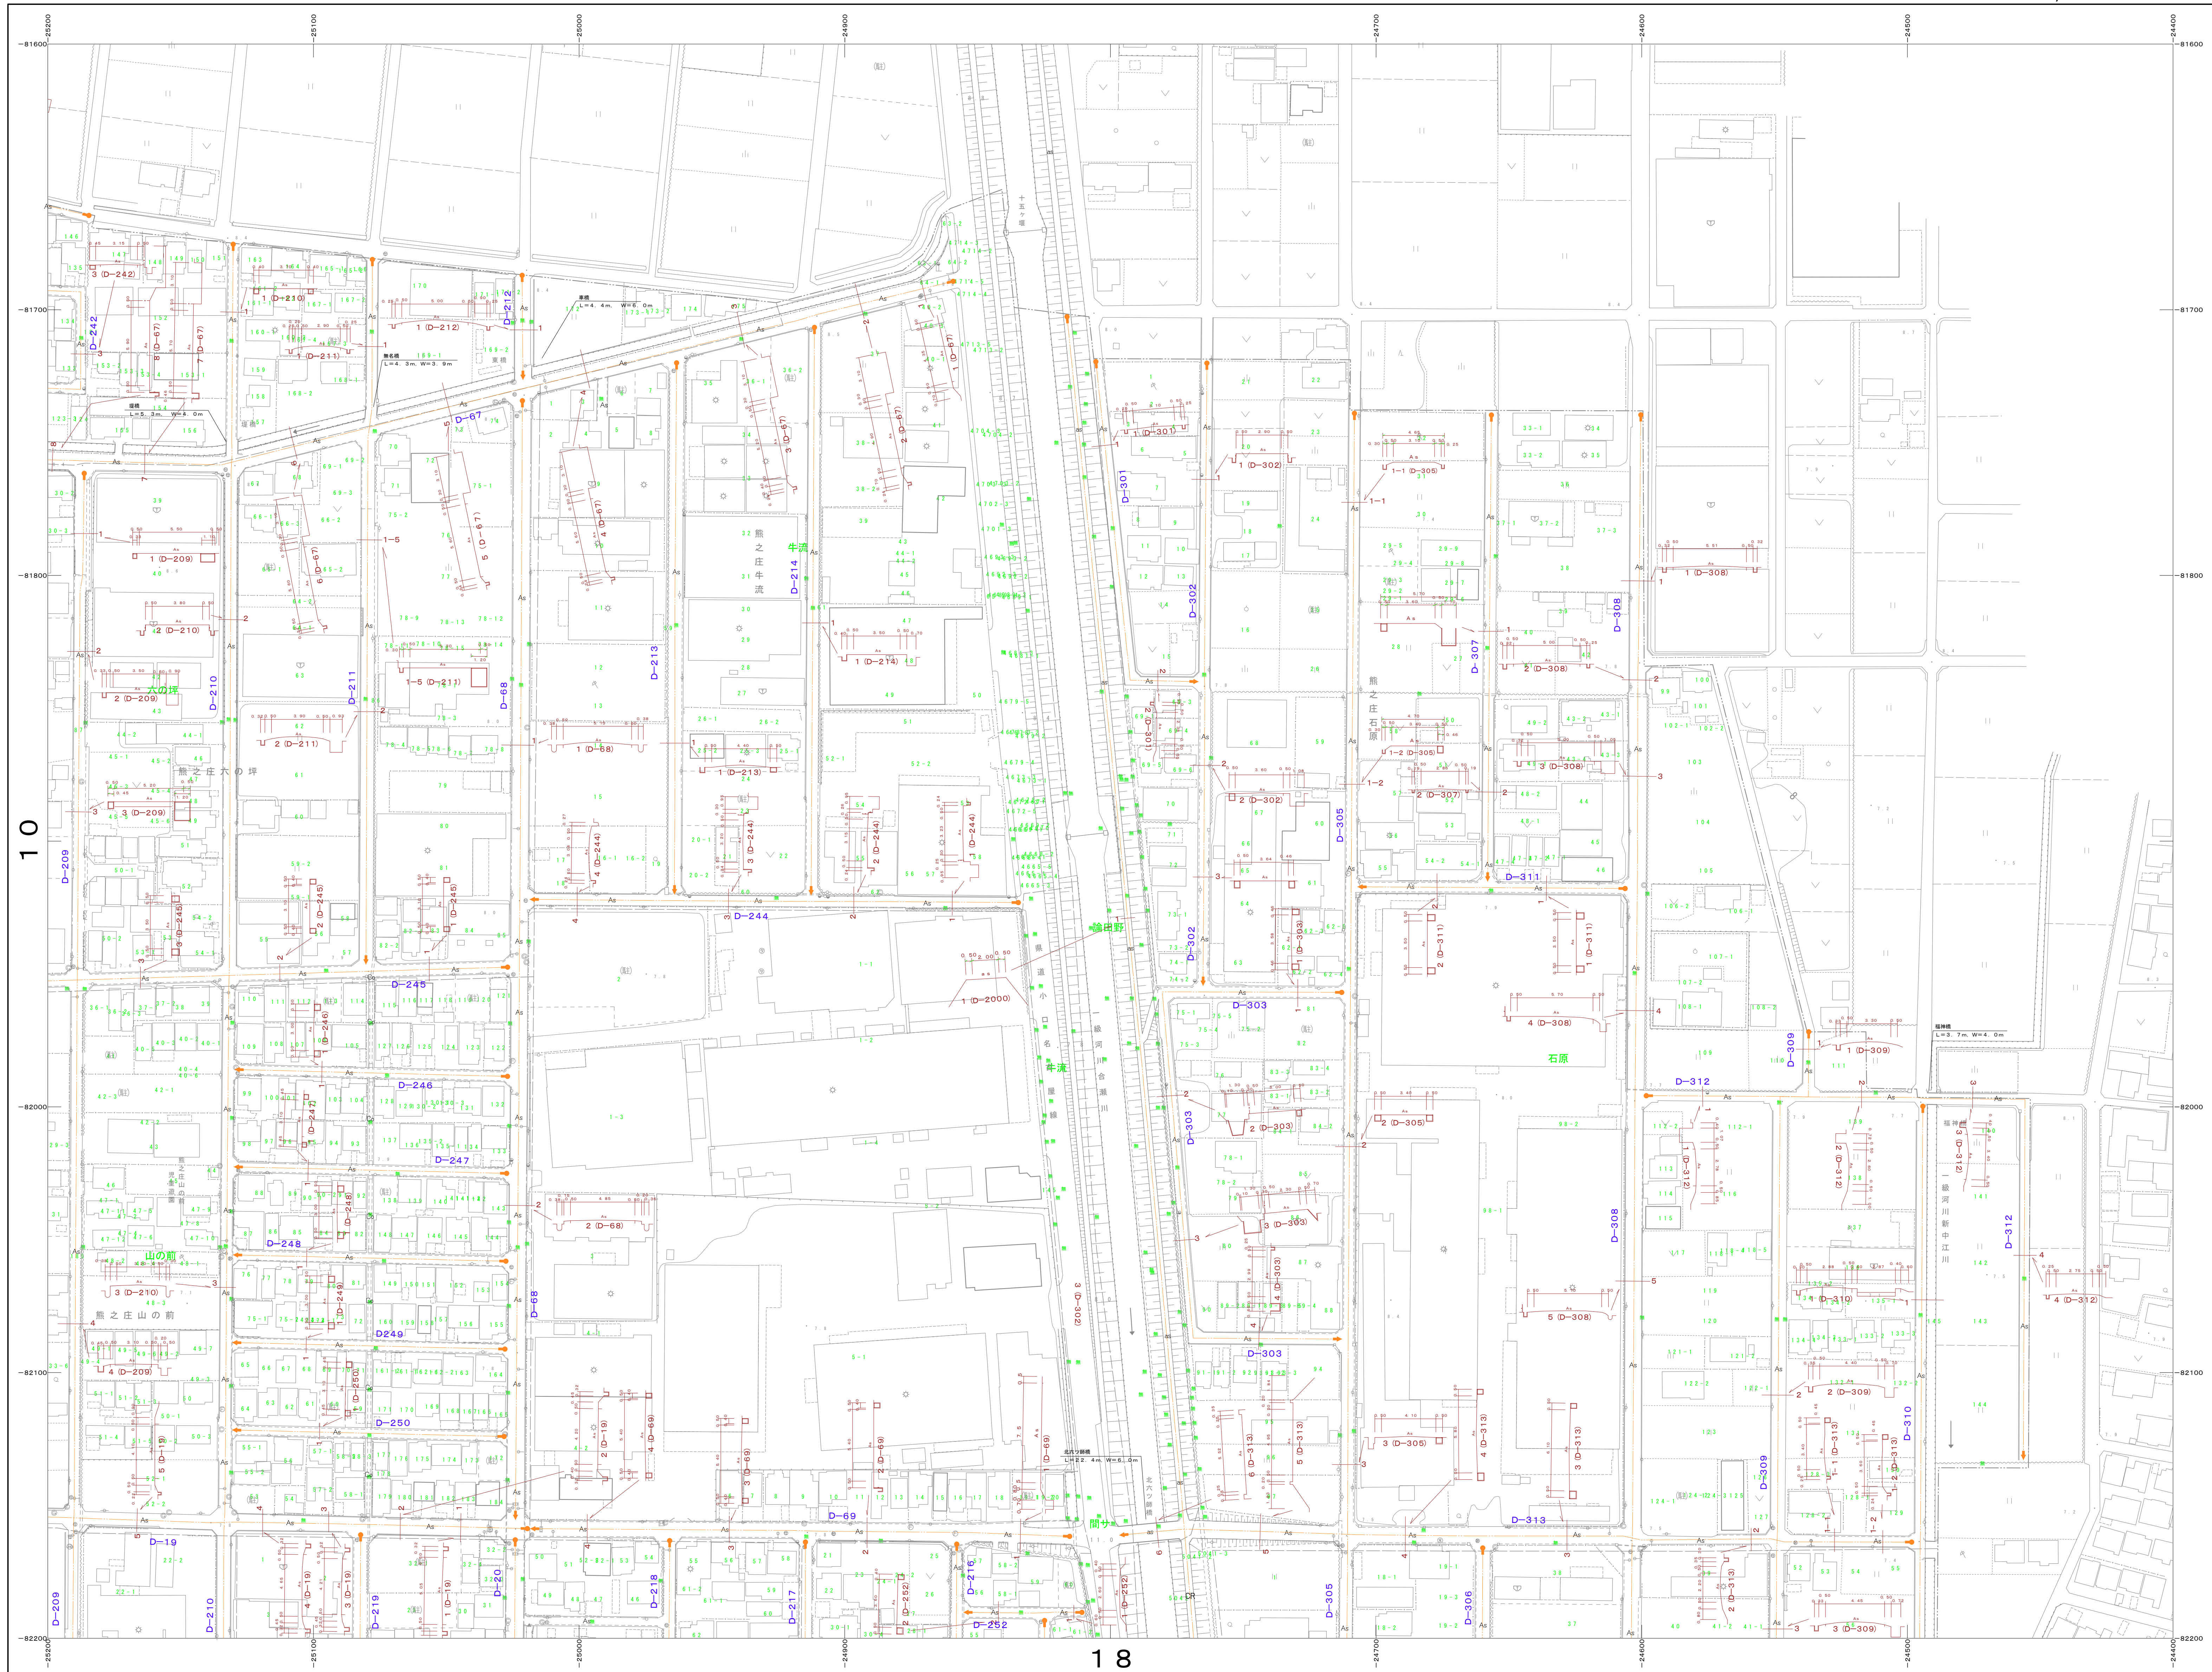

凡 例	
Co	コンクリート舗装
C	砂 利
CR	カラーブロック舗装
●	起 点
◀	終 点

横断図 S = 1 : 2 0 0

北名古屋市
No. 11

令和 7 年 3 月調製

1 : 1, 000

座標系 平面直角座標系 第V I I系 (測地成果2000)

この道路台帳図の道路幅員は、交差点間の代表幅員を示しており、建築基準法上の道路幅員を示しているものではありません。
詳細な幅員を必要とする場合は、現地に於て境界の確認及び測量を行ってください。

日本工営都市空間株式会社調整