


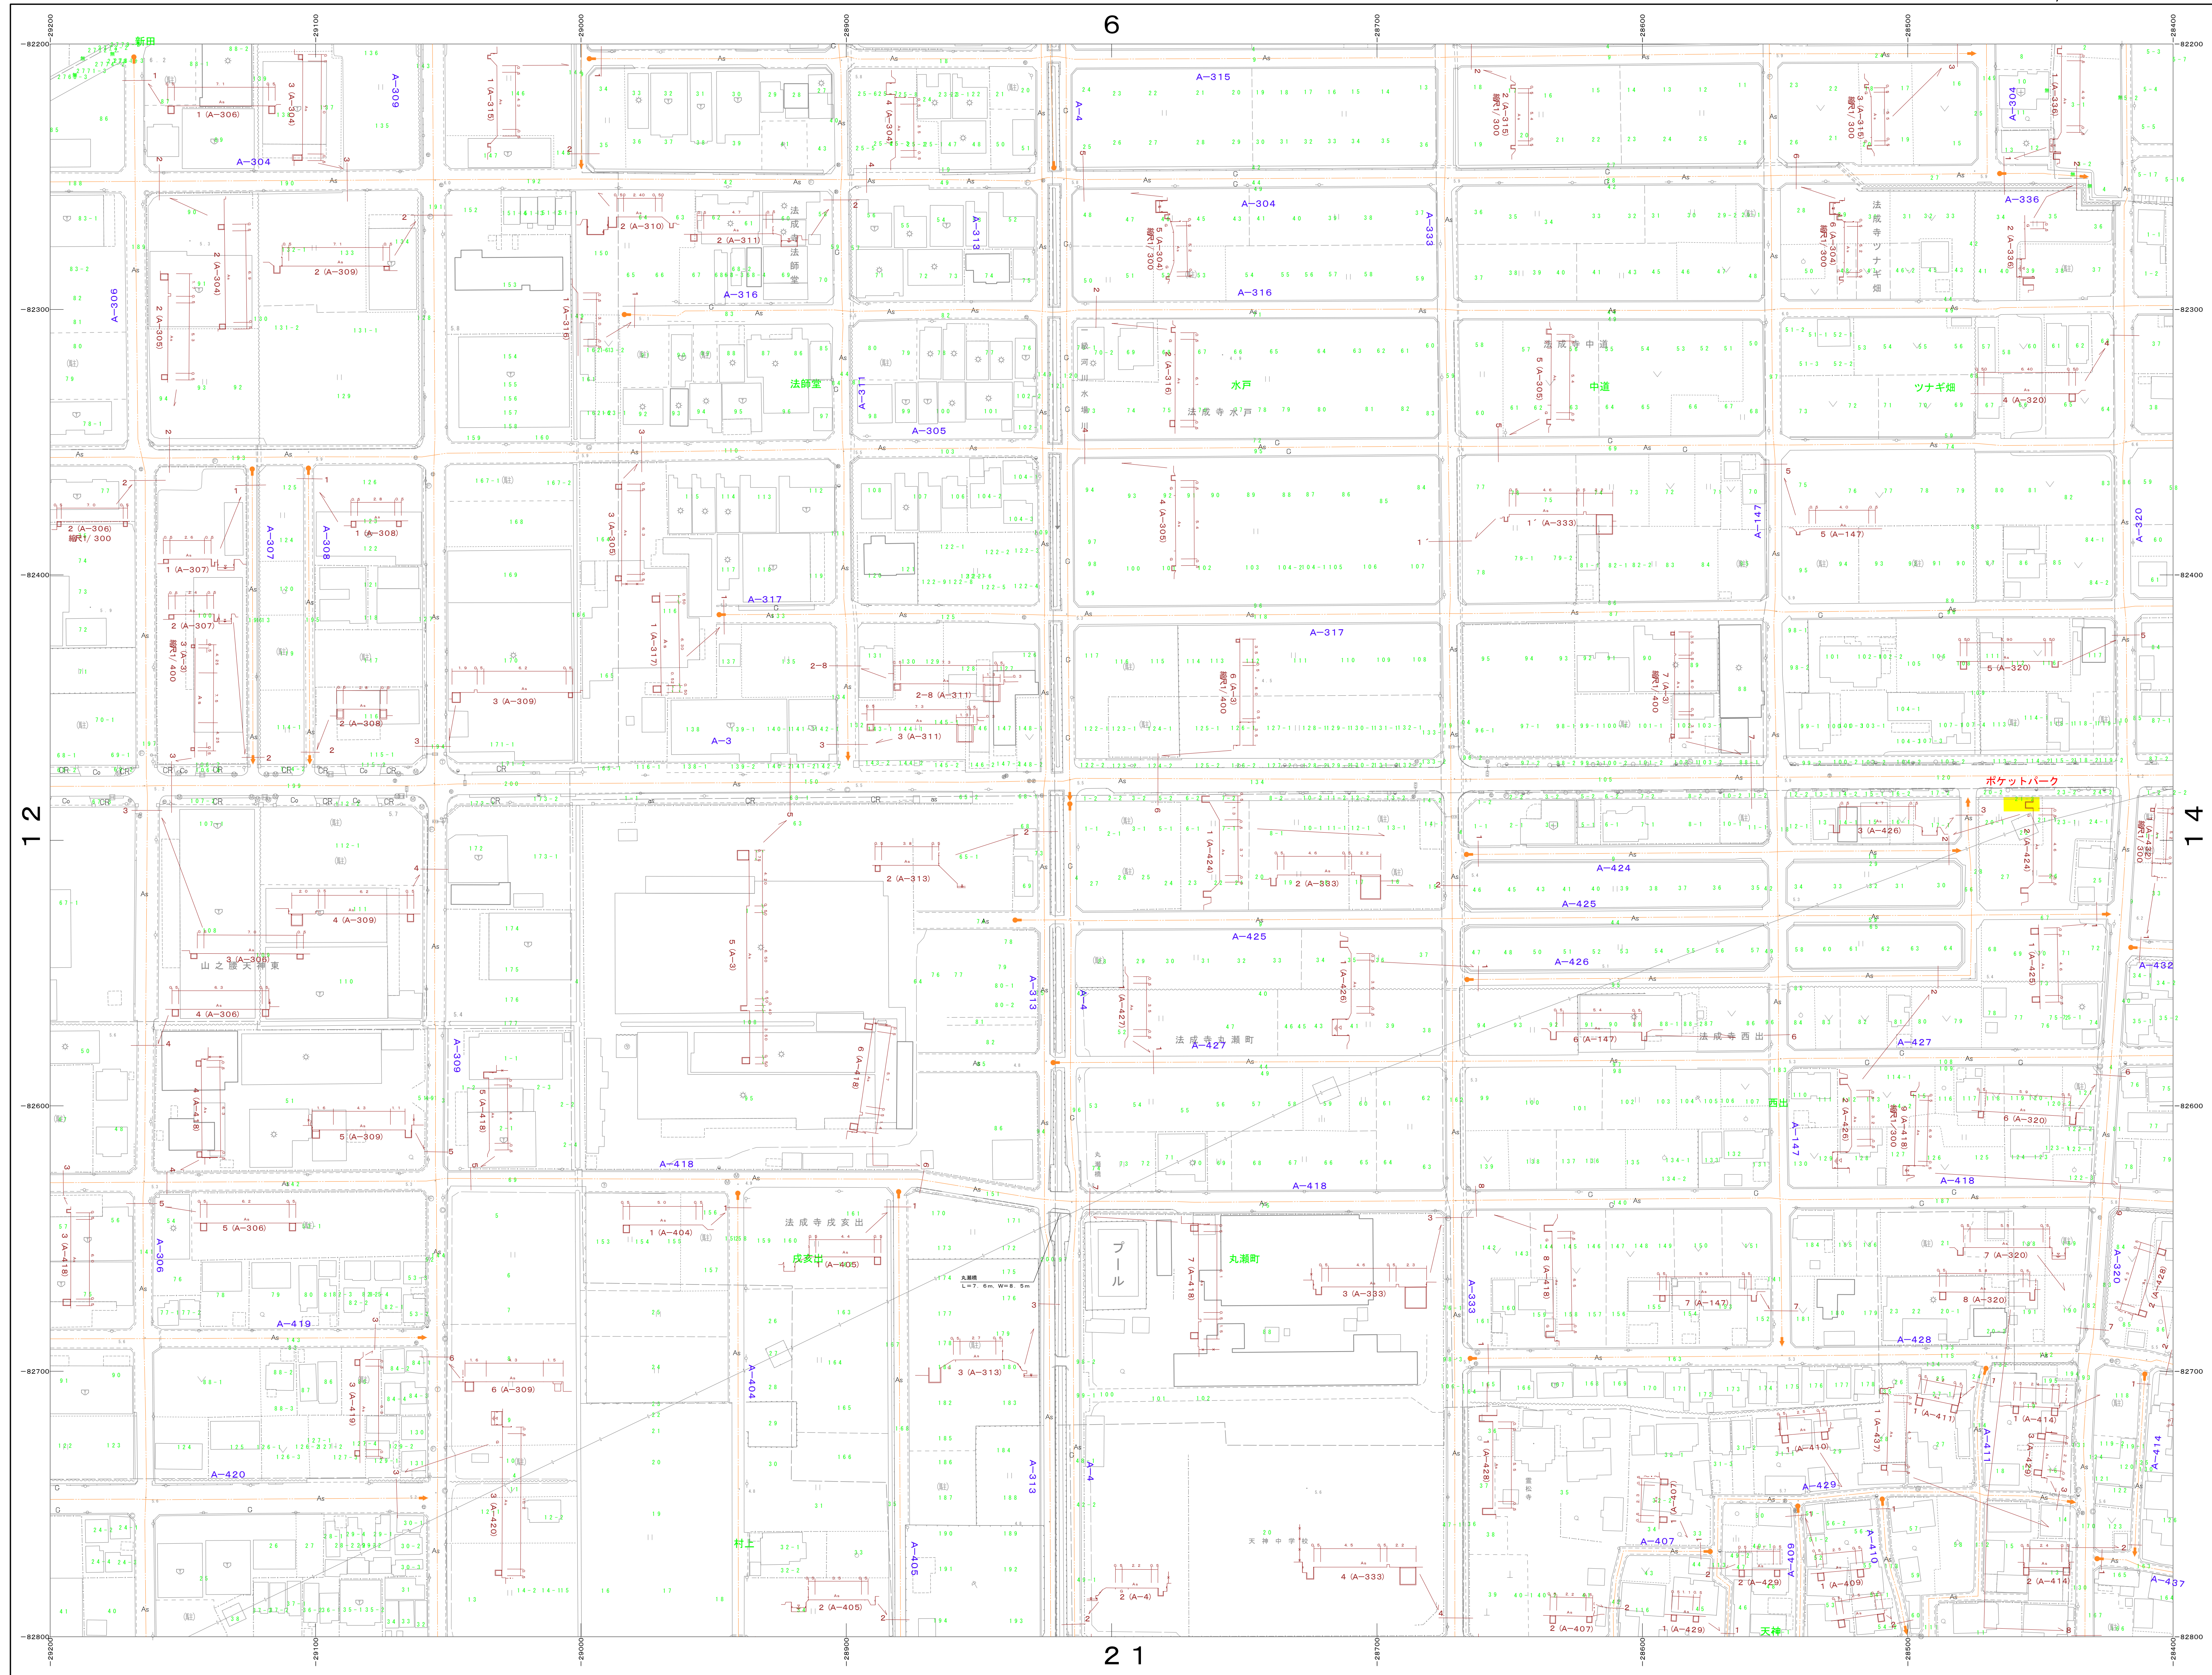

5	6	7
12	13	14
20	21	22

凡 例			
Co	コンクリート舗装	As	アスファルト舗装
○	砂 利	○	砂 利
DR	カラーブロック舗装	○	カラーブロック舗装

横断図 S = 1 : 200