


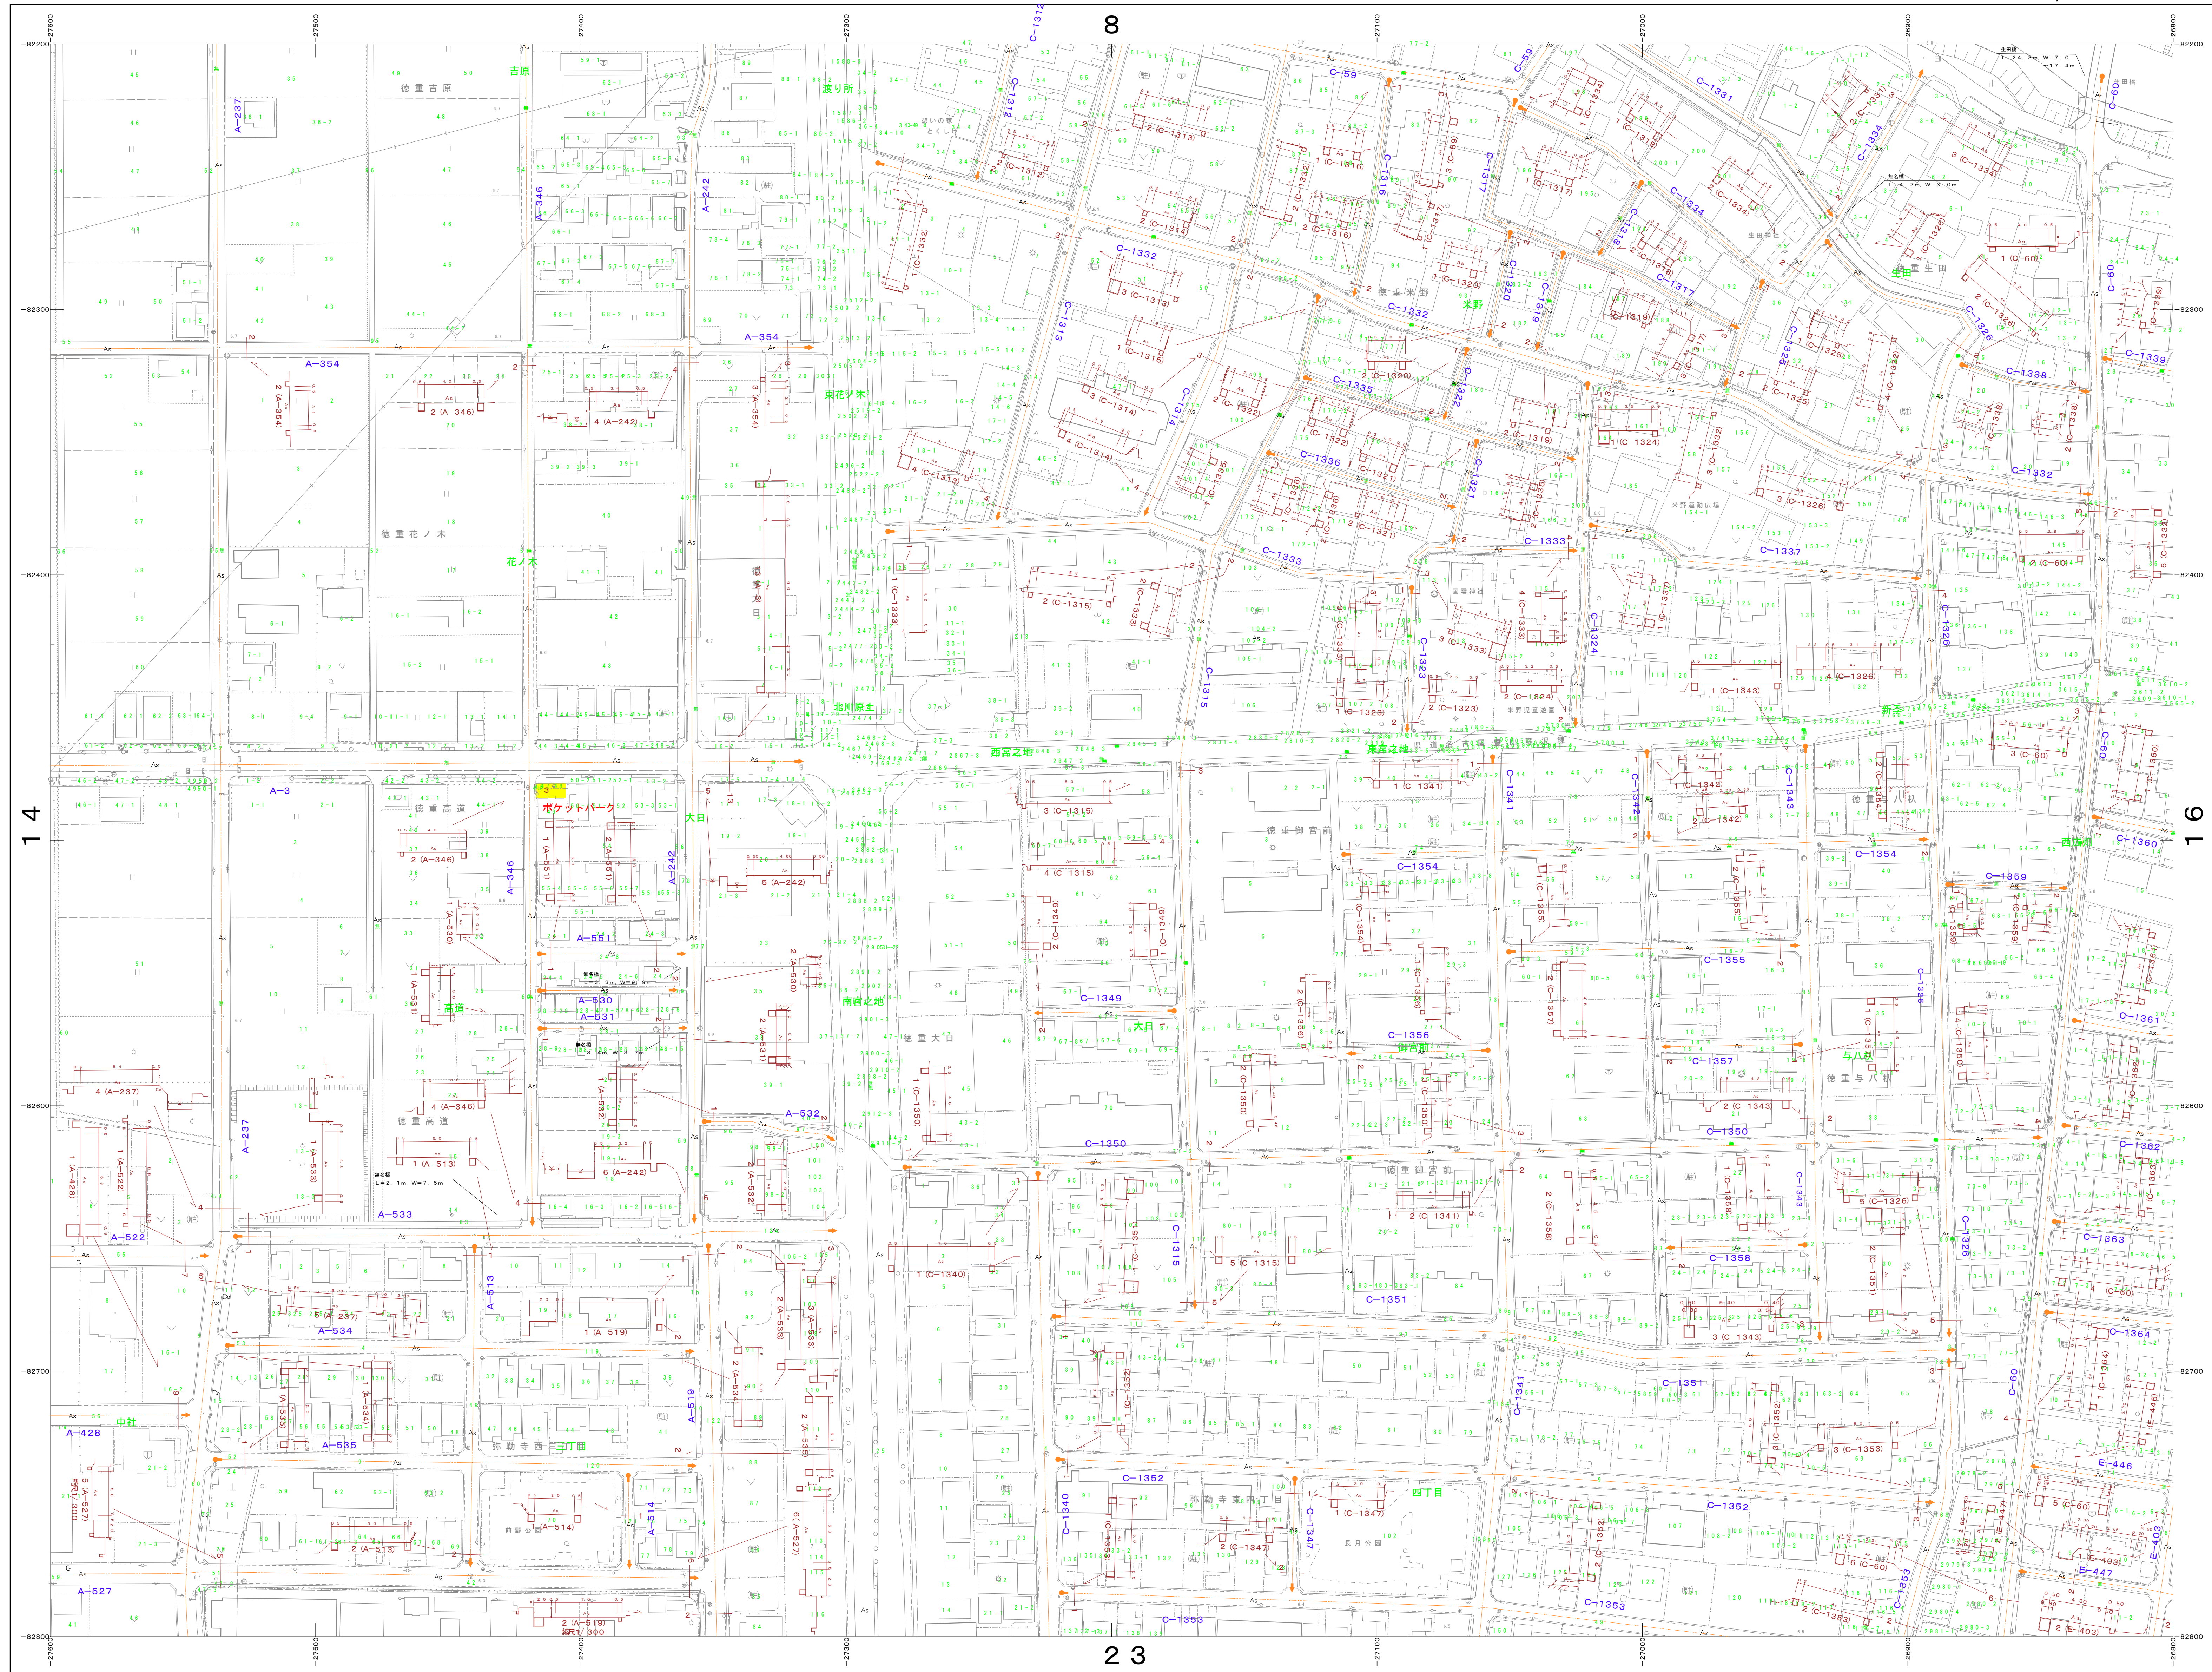

7	8	9
14	15	16
22	23	24

凡 例			
Co	コンクリート舗装	As	アスファルト舗装
C	砂 利	BS	道路アスファルト舗装
DR	カーブブロック舗装		
○	交 点	●	終 点

横断図 S = 1 : 200

北名古屋市
No. 15