


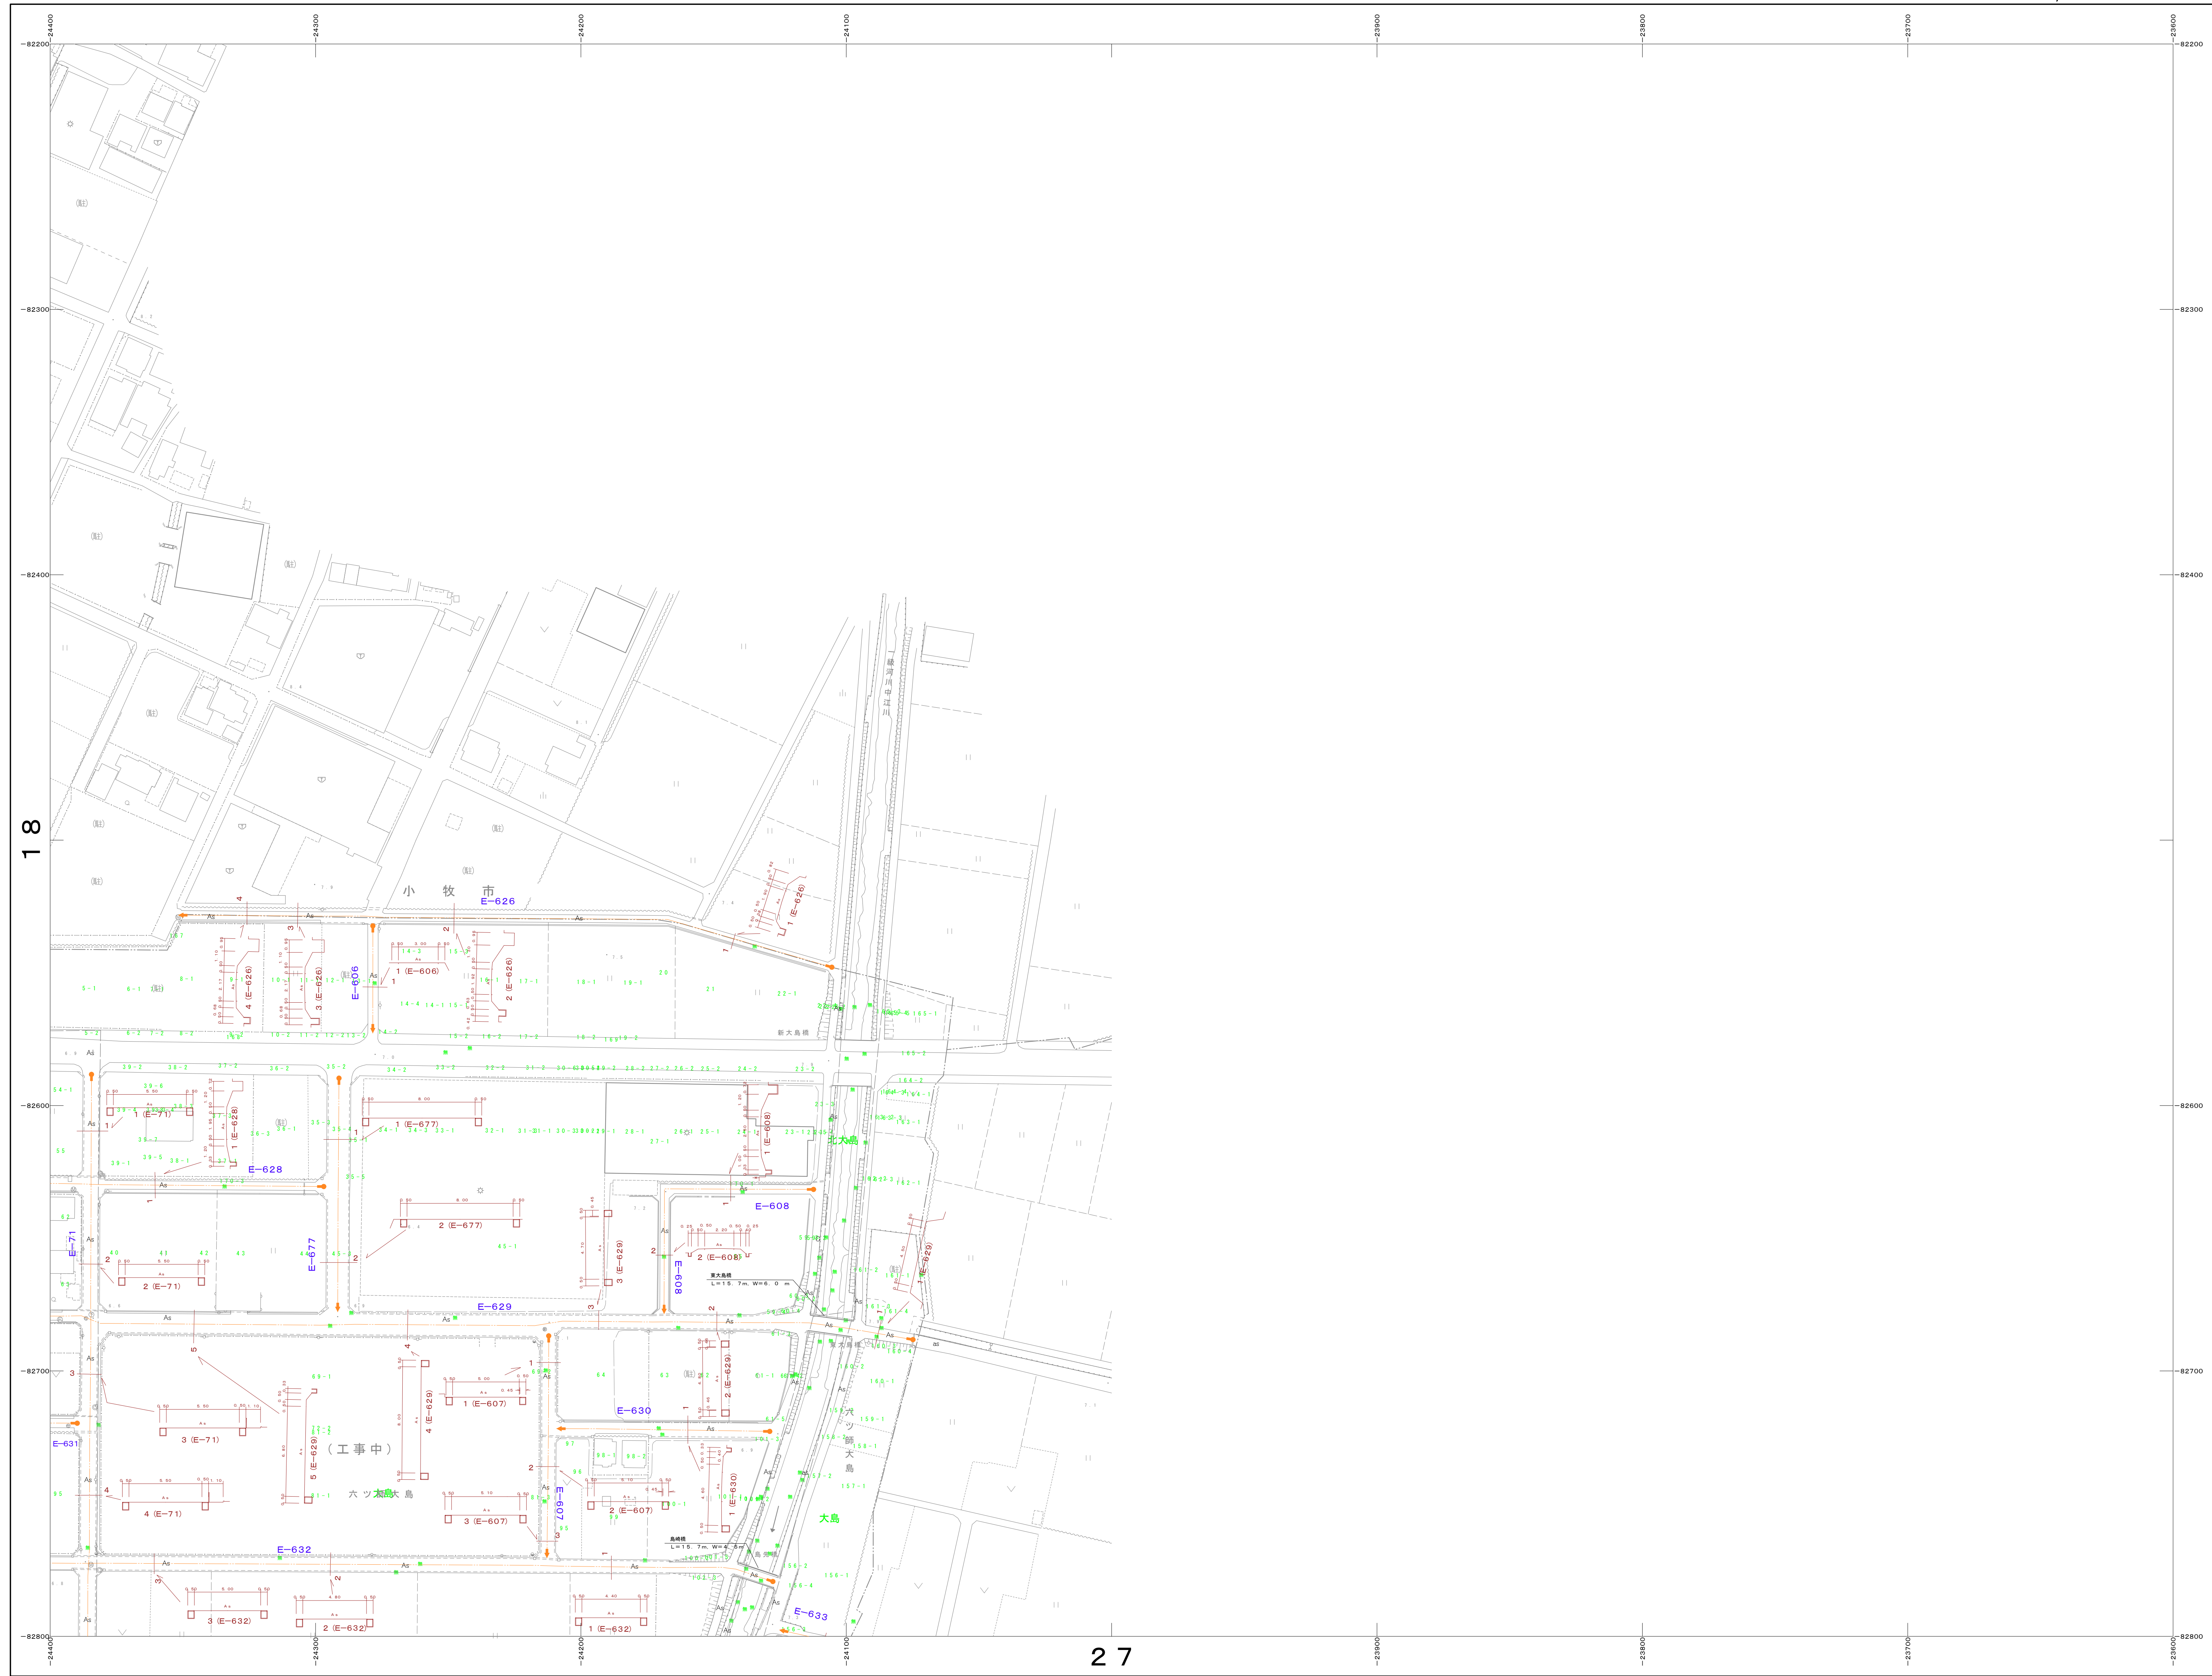

11		
18	19	
26	27	

凡 例			
Co	コンクリート舗装	As	アスファルト舗装
○	砂 利	OS	厚層アスファルト舗装
OR	カラーブロック舗装		

横断図 S = 1 : 200