


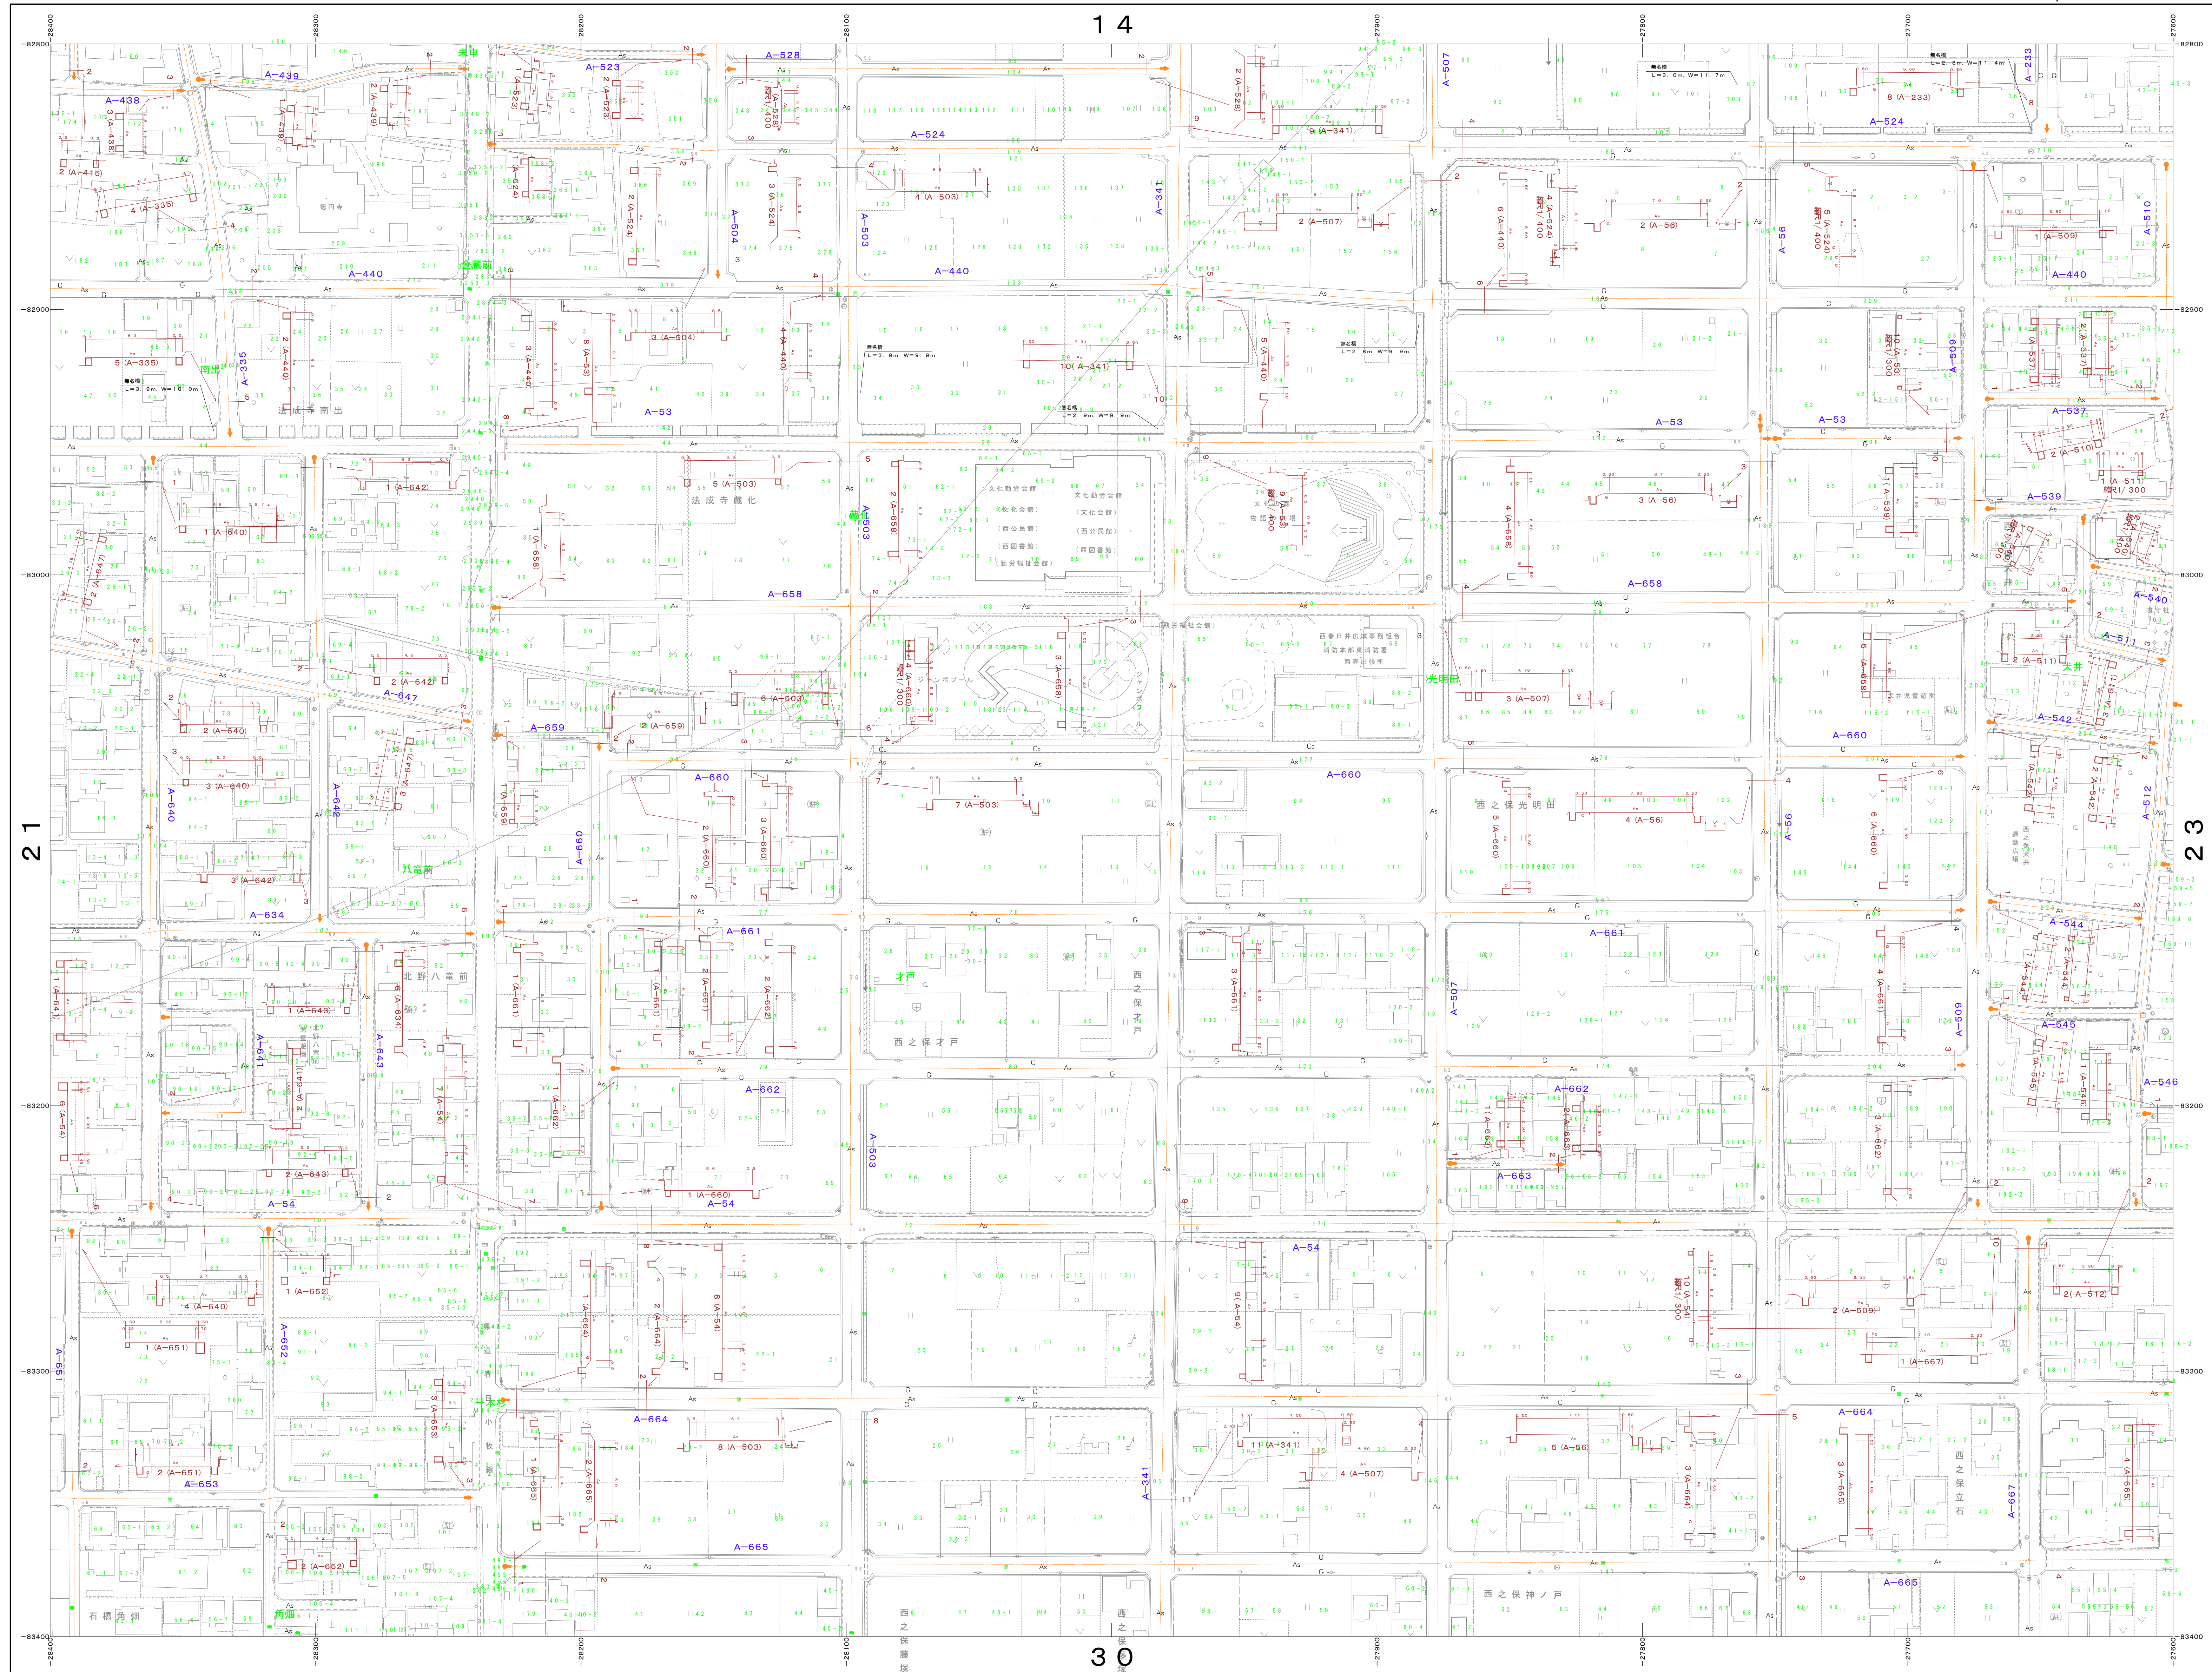

|    |    |    |
|----|----|----|
| 13 | 14 | 15 |
| 21 | 22 | 23 |
| 29 | 30 | 31 |

| 凡 例 |          |    |            |
|-----|----------|----|------------|
| Co  | コンクリート舗装 | As | アスファルト舗装   |
| ○   | 砂 利      | ○S | 道路アスファルト舗装 |
| DR  | カーブプロット線 |    |            |
| ●   | 点        | ●  | 点          |

横断図 S = 1 : 200