


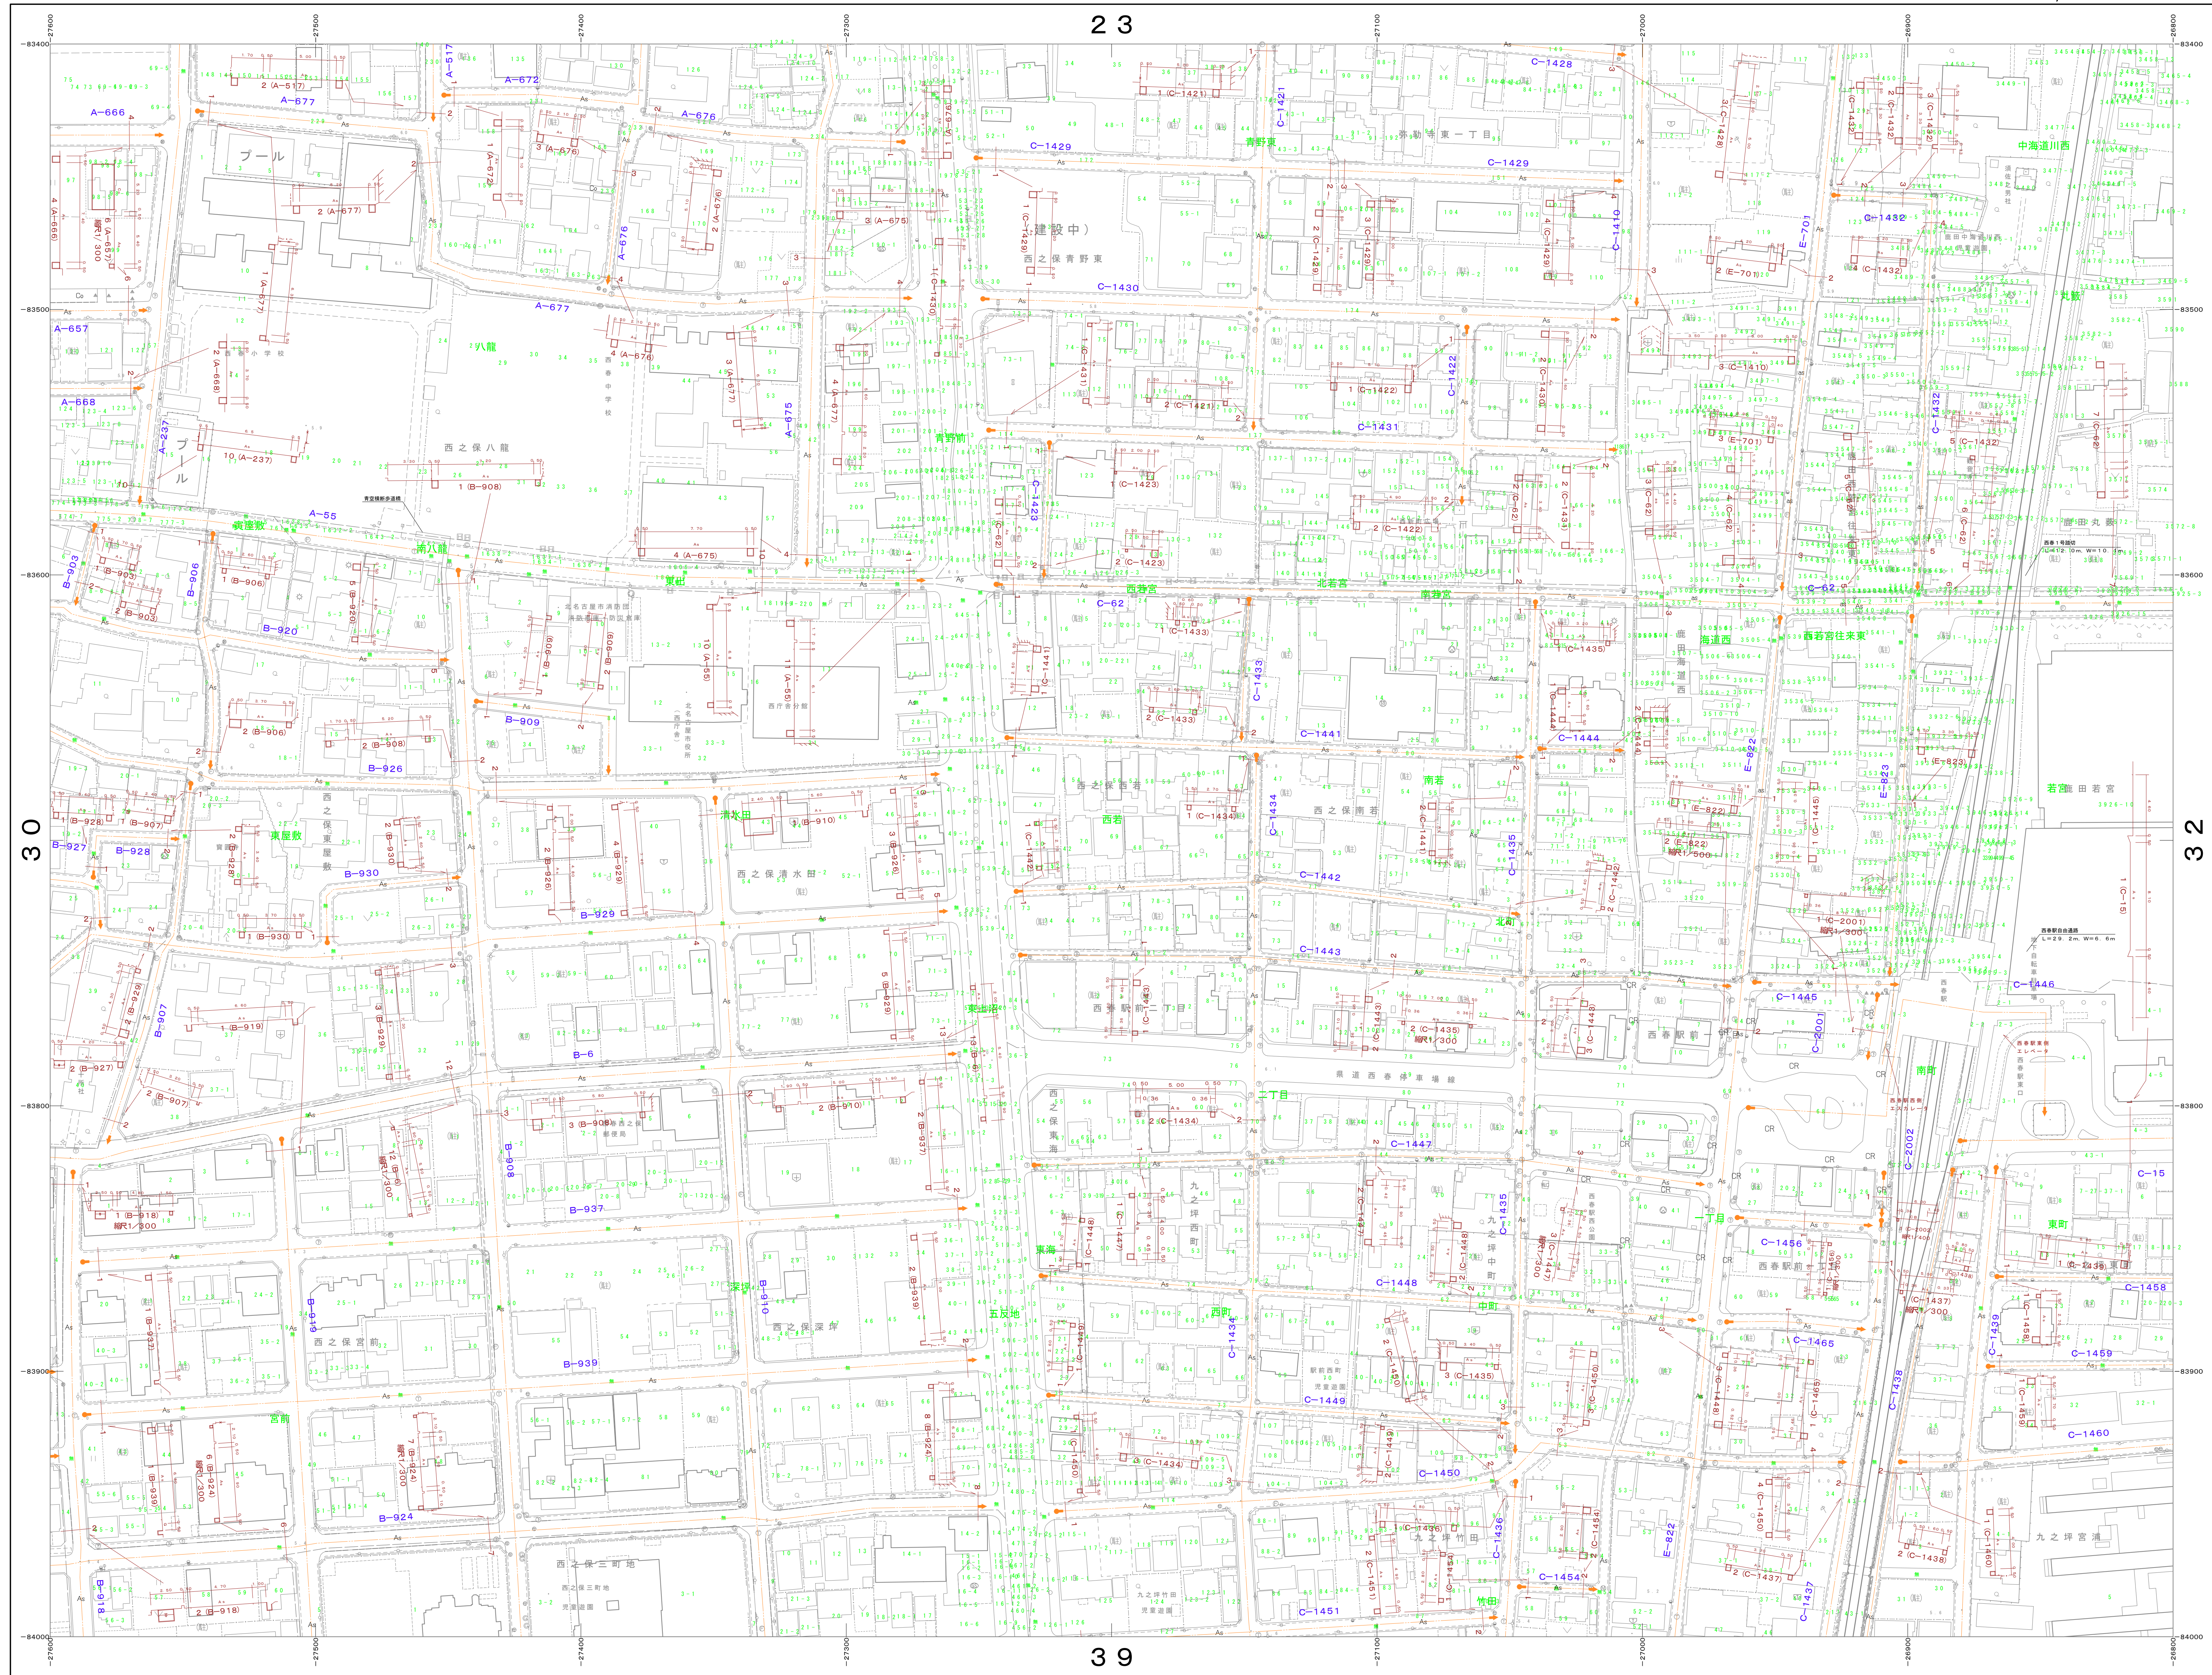

22	23	24
30	31	32
38	39	40

凡 例			
Co	コンクリート舗装	As	アスファルト舗装
C	砂 利	OS	道路アスファルト舗装
CR	カーブ付道路舗装		
●	交 点	○	特 点

横断図 S = 1 : 200