


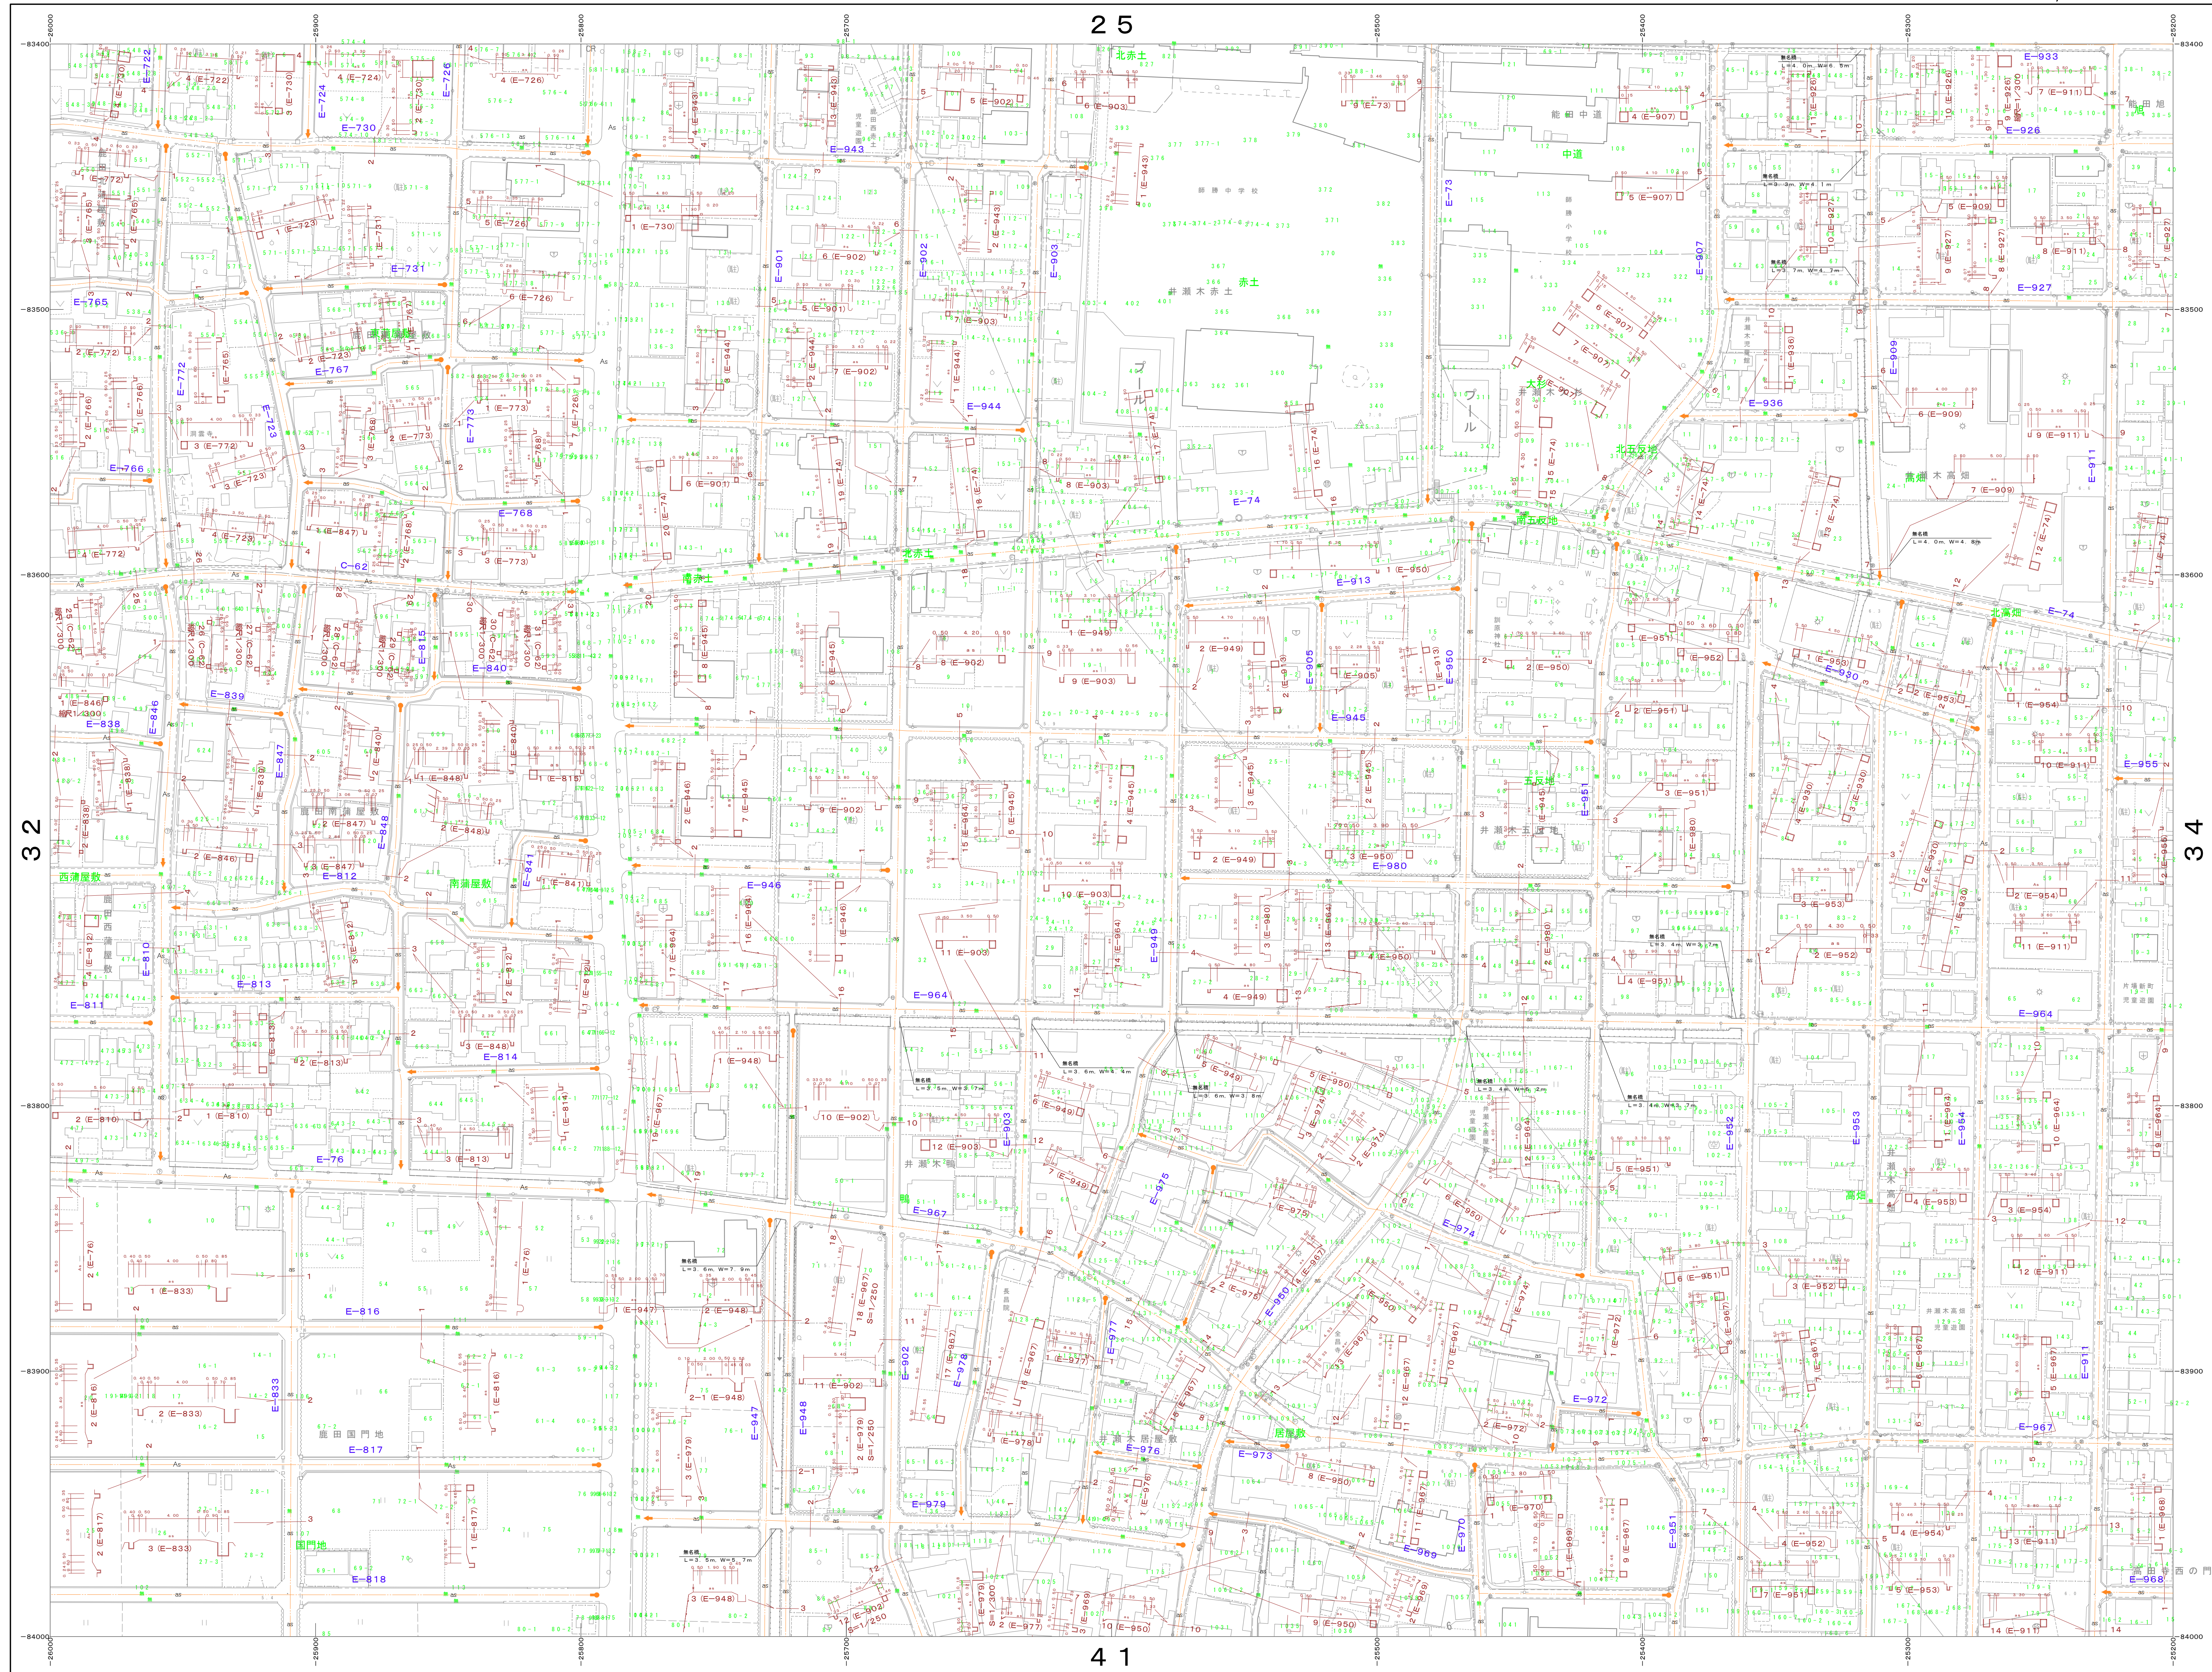

24	25	26
32	33	34
40	41	42

凡 例			
Co	コンクリート舗装	As	アスファルト舗装
Gr	砂 利	Gr	粗粒アスファルト舗装
OR	カーブプロテクション		
●	交 点	○	終 点

横断図 S = 1 : 200