


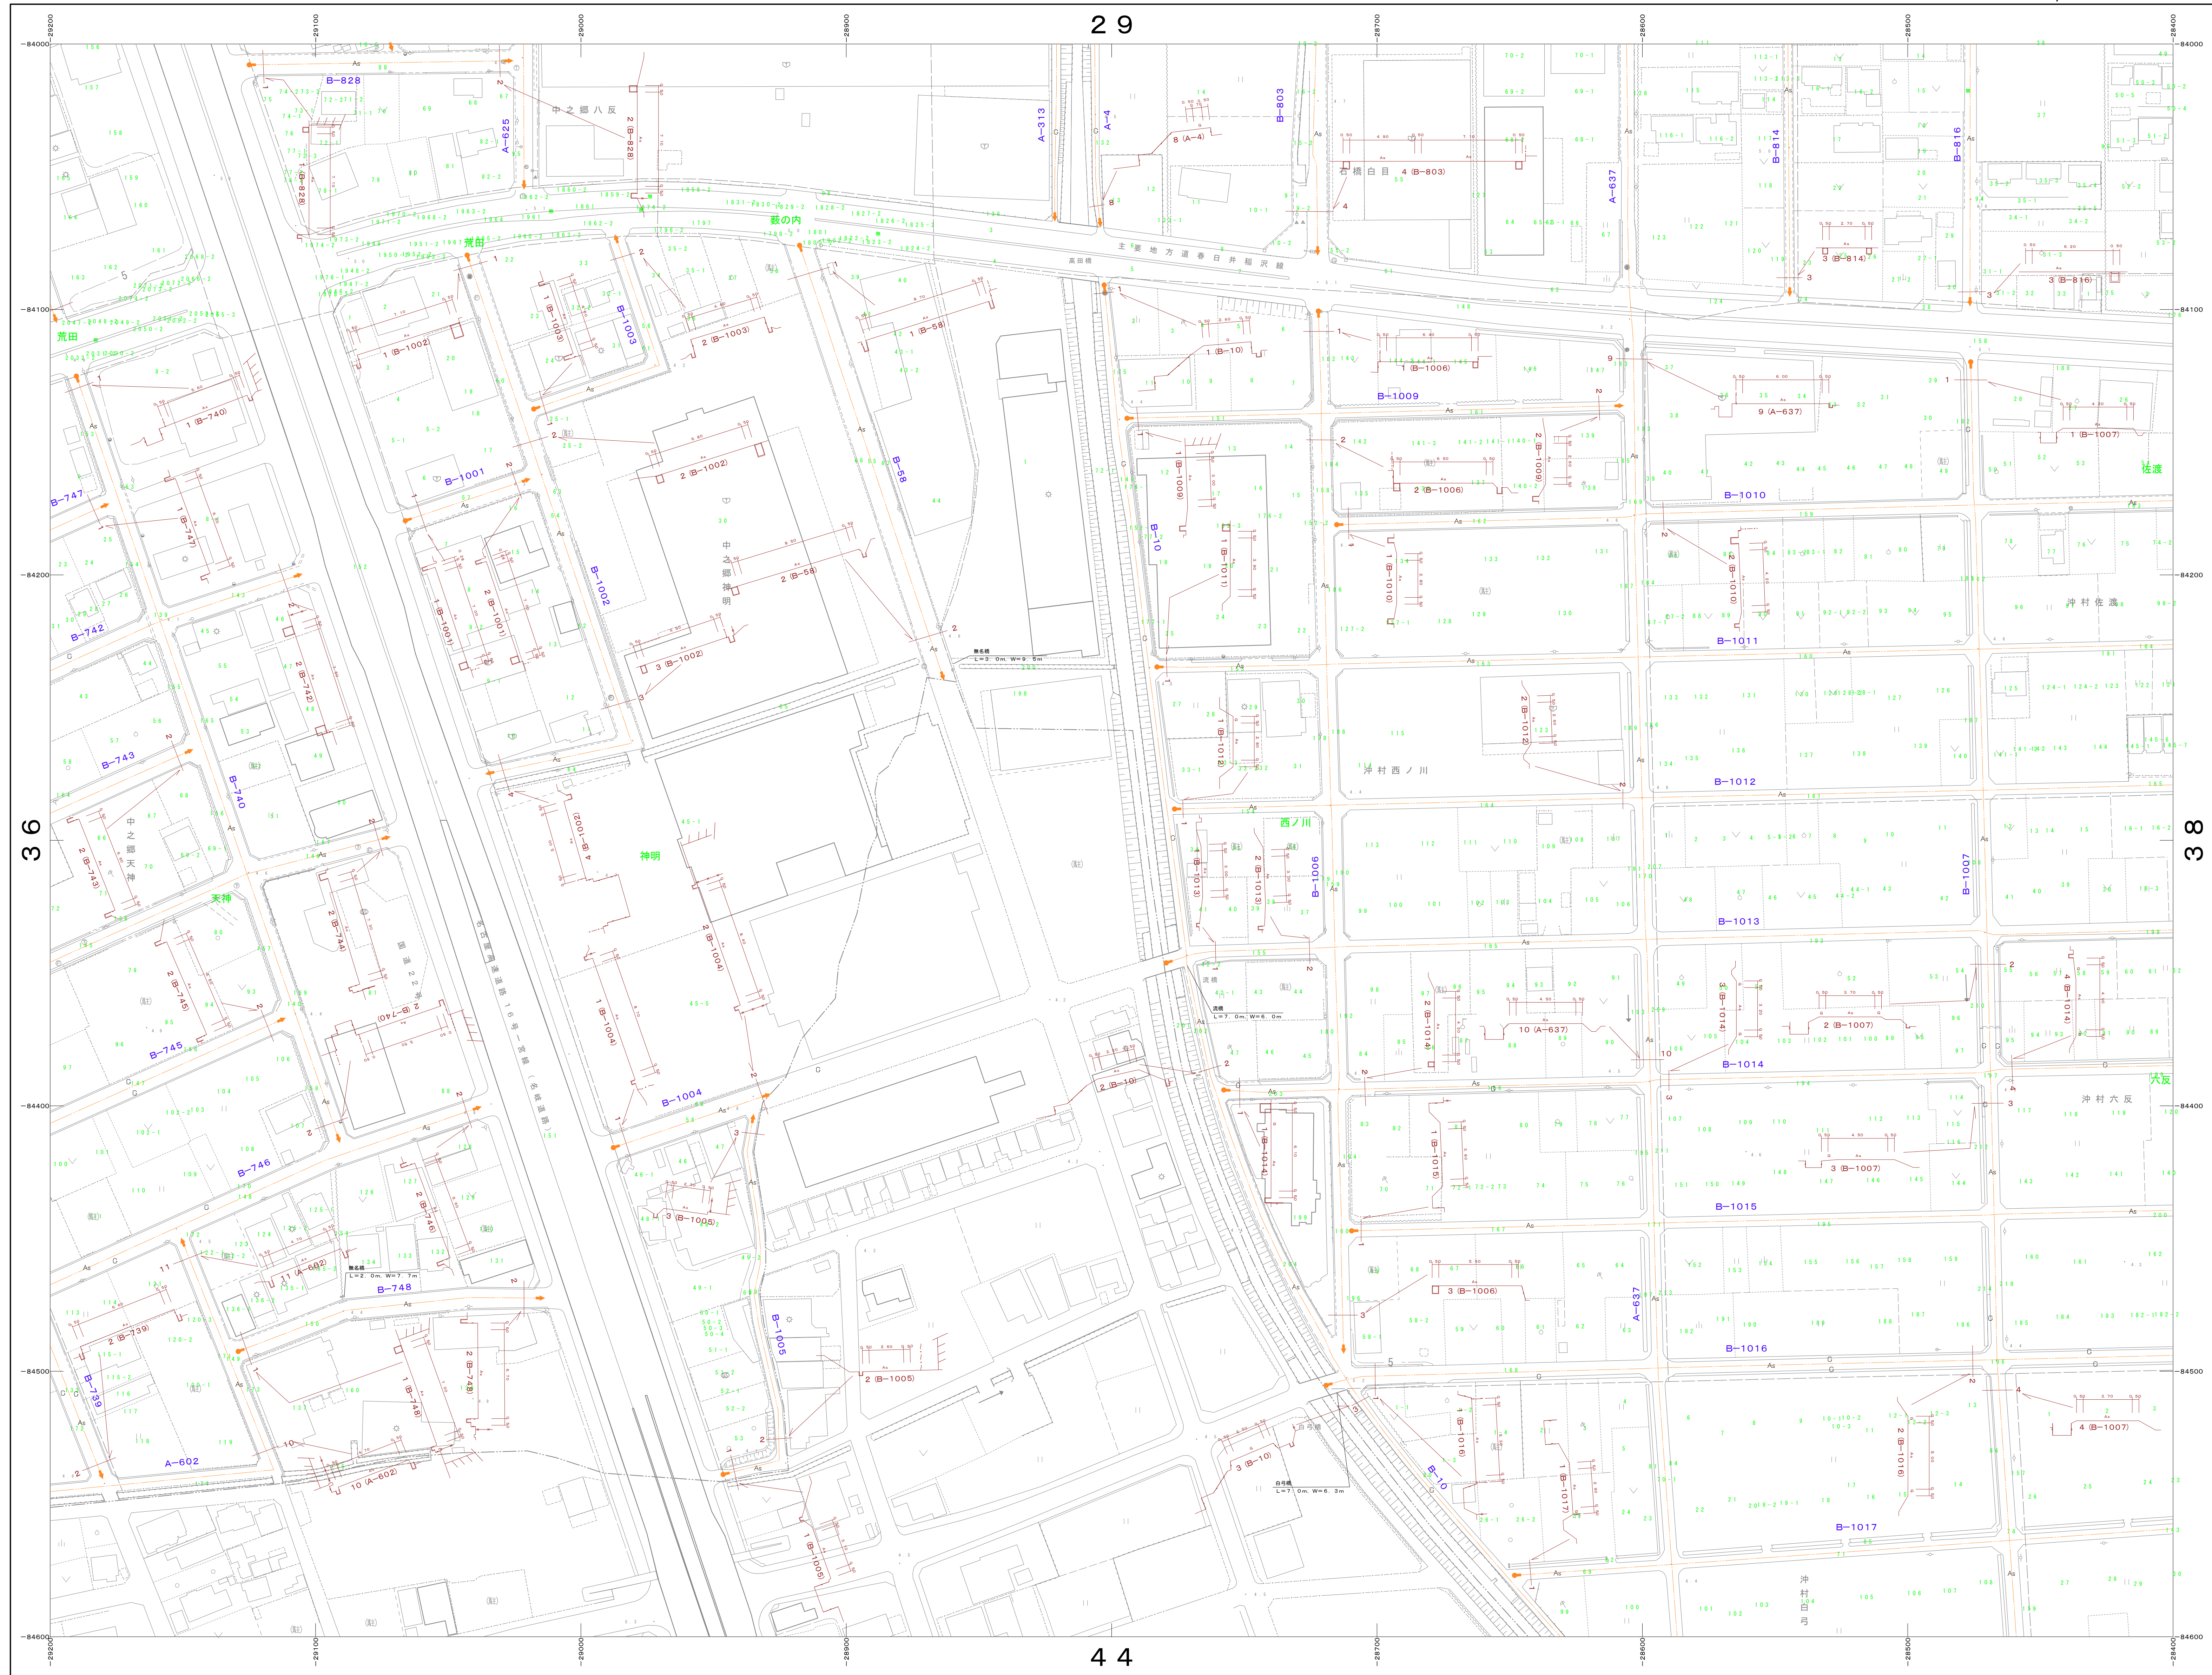

28	29	30
36	37	38
	44	45

凡 例	
Co	コンクリート舗装
Gr	砂 利
DR	カラーブロック舗装
As	アスファルト舗装
As	厚床アスファルト舗装

横断図 S = 1 : 200