


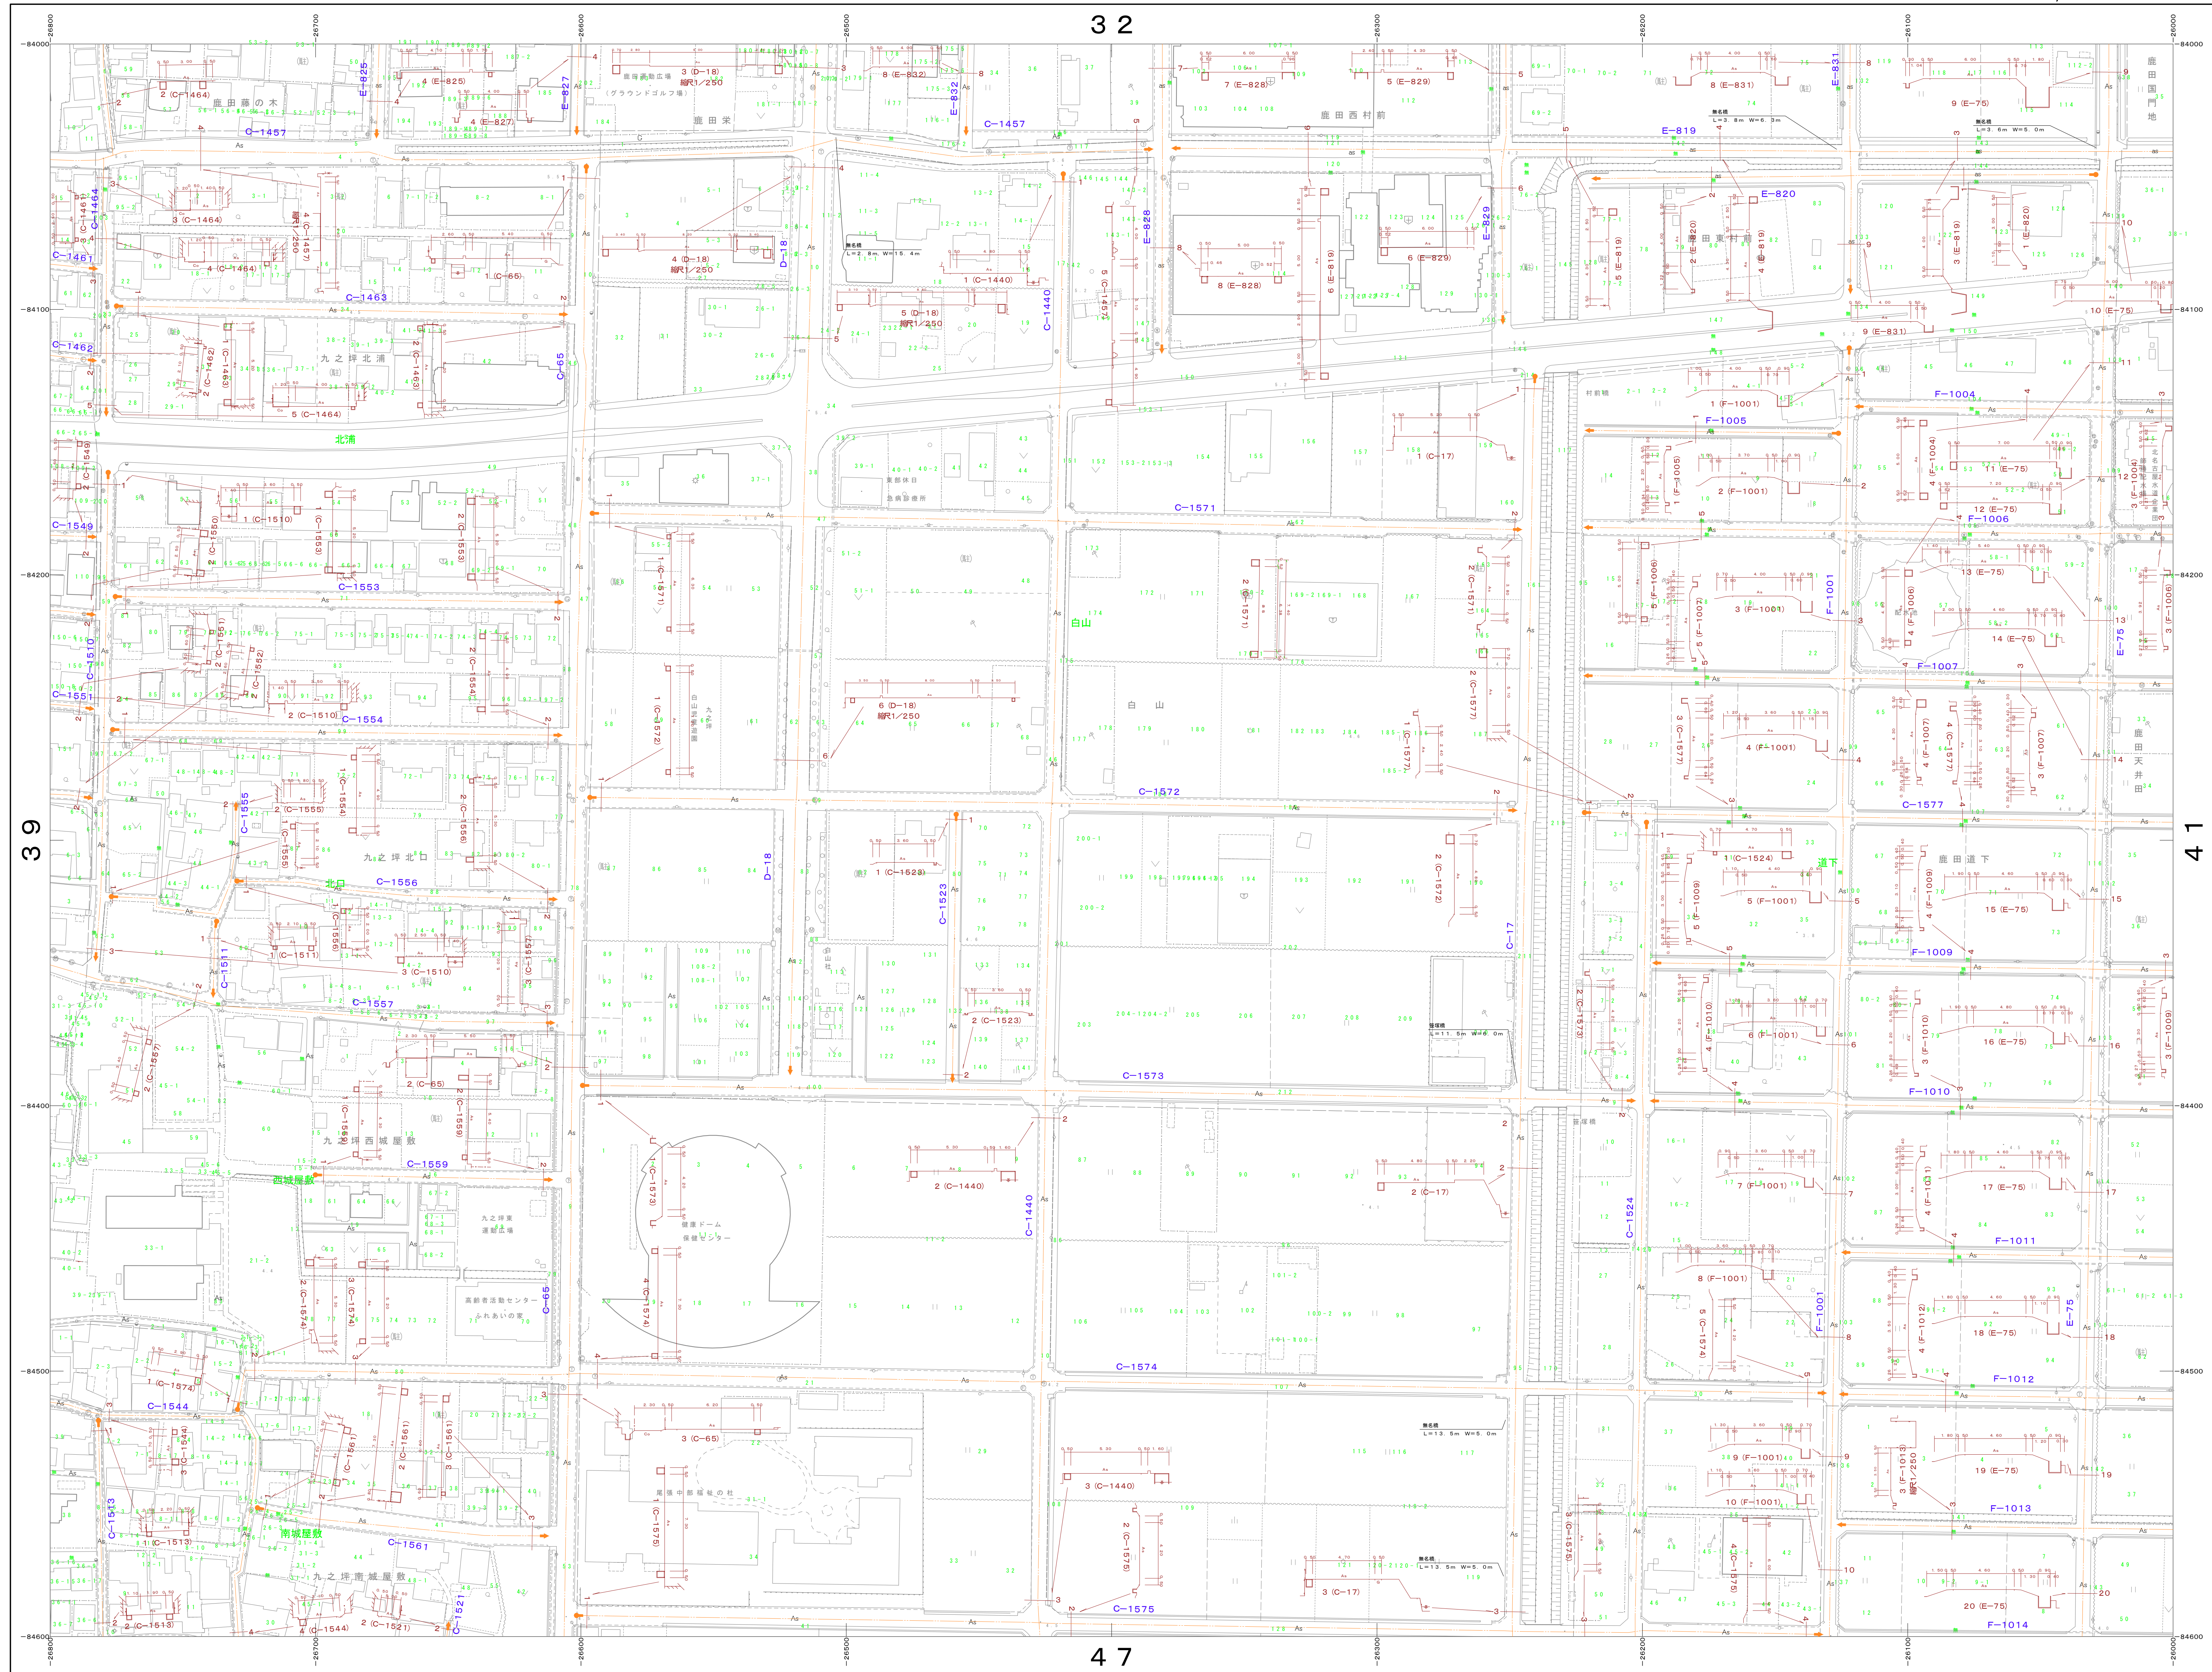

31	32	33
39	40	41
46	47	48

凡 例			
Co	コンクリート舗装	As	アスファルト舗装
C	砂 利	Os	道路アスファルト舗装
OR	カラーブロック舗装		
●	起 点	○	終 点

横断図 S=1:200