


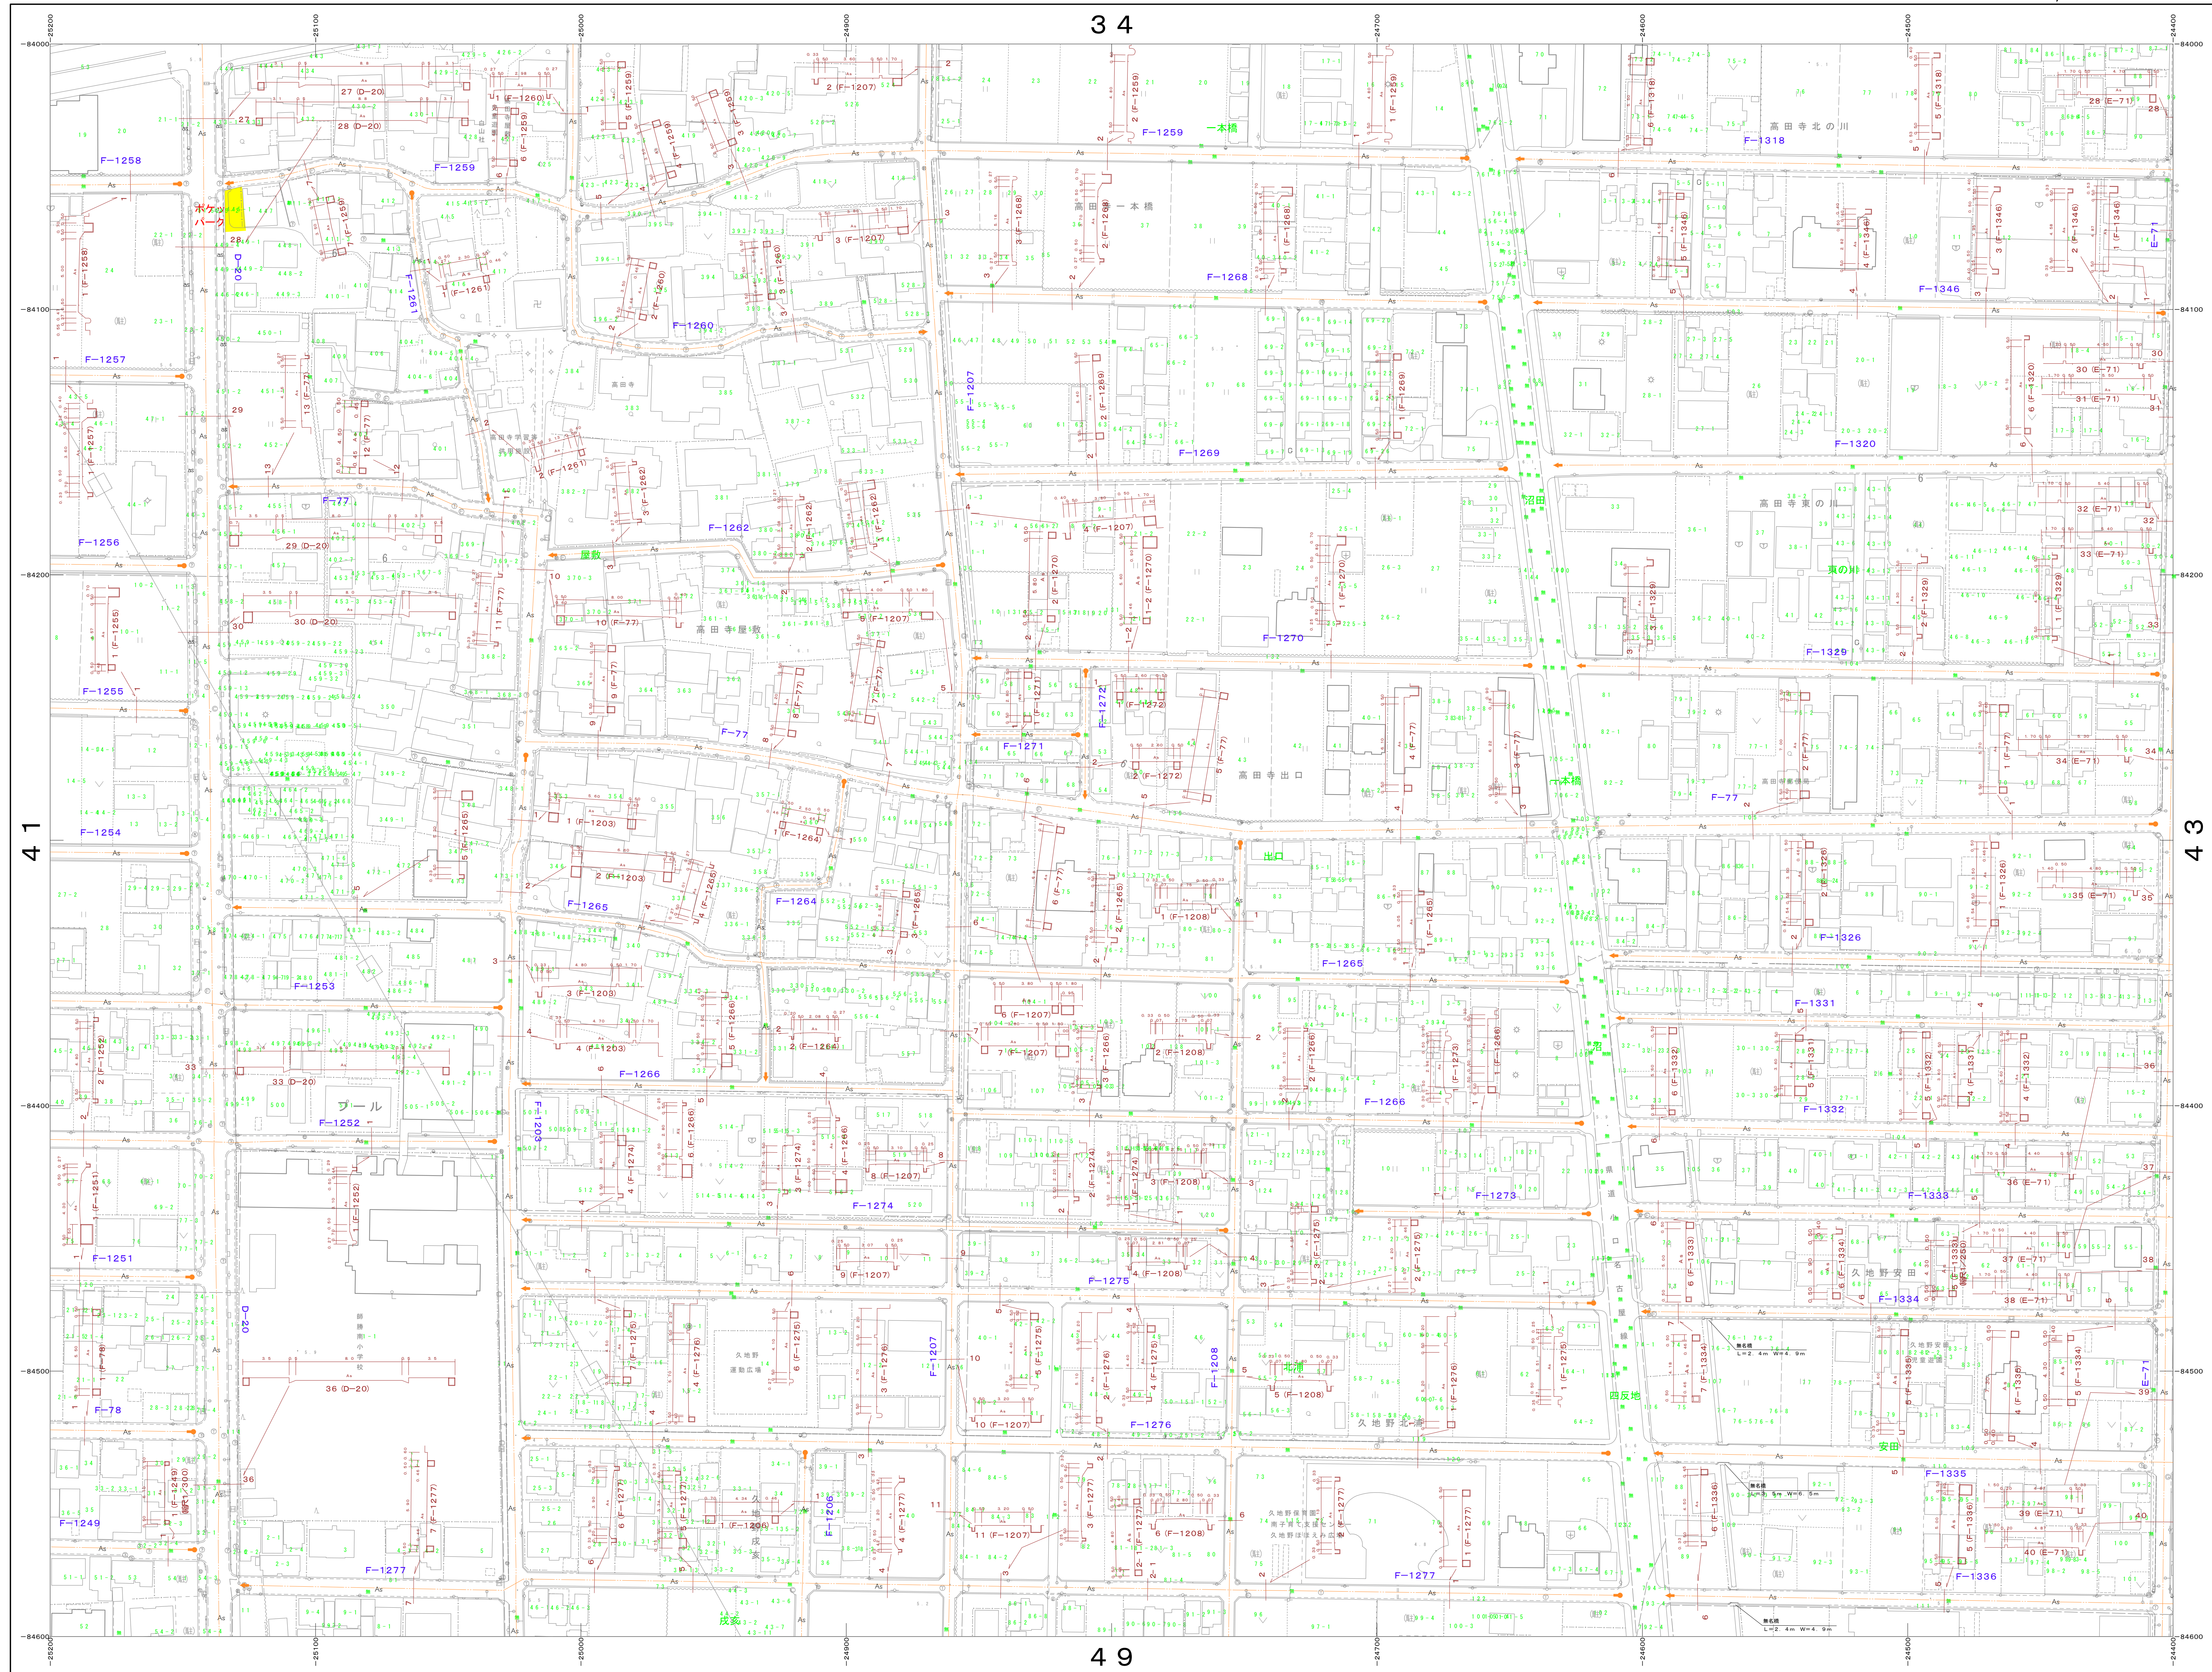

33	34	35
41	42	43
48	49	50

凡 例	
Co	コンクリート舗装
As	アスファルト舗装
Gr	砂 利
Gr	粗砂アスファルト舗装
DR	カーブ付道路
●	起 点
○	終 点

横断図 S = 1 : 200