


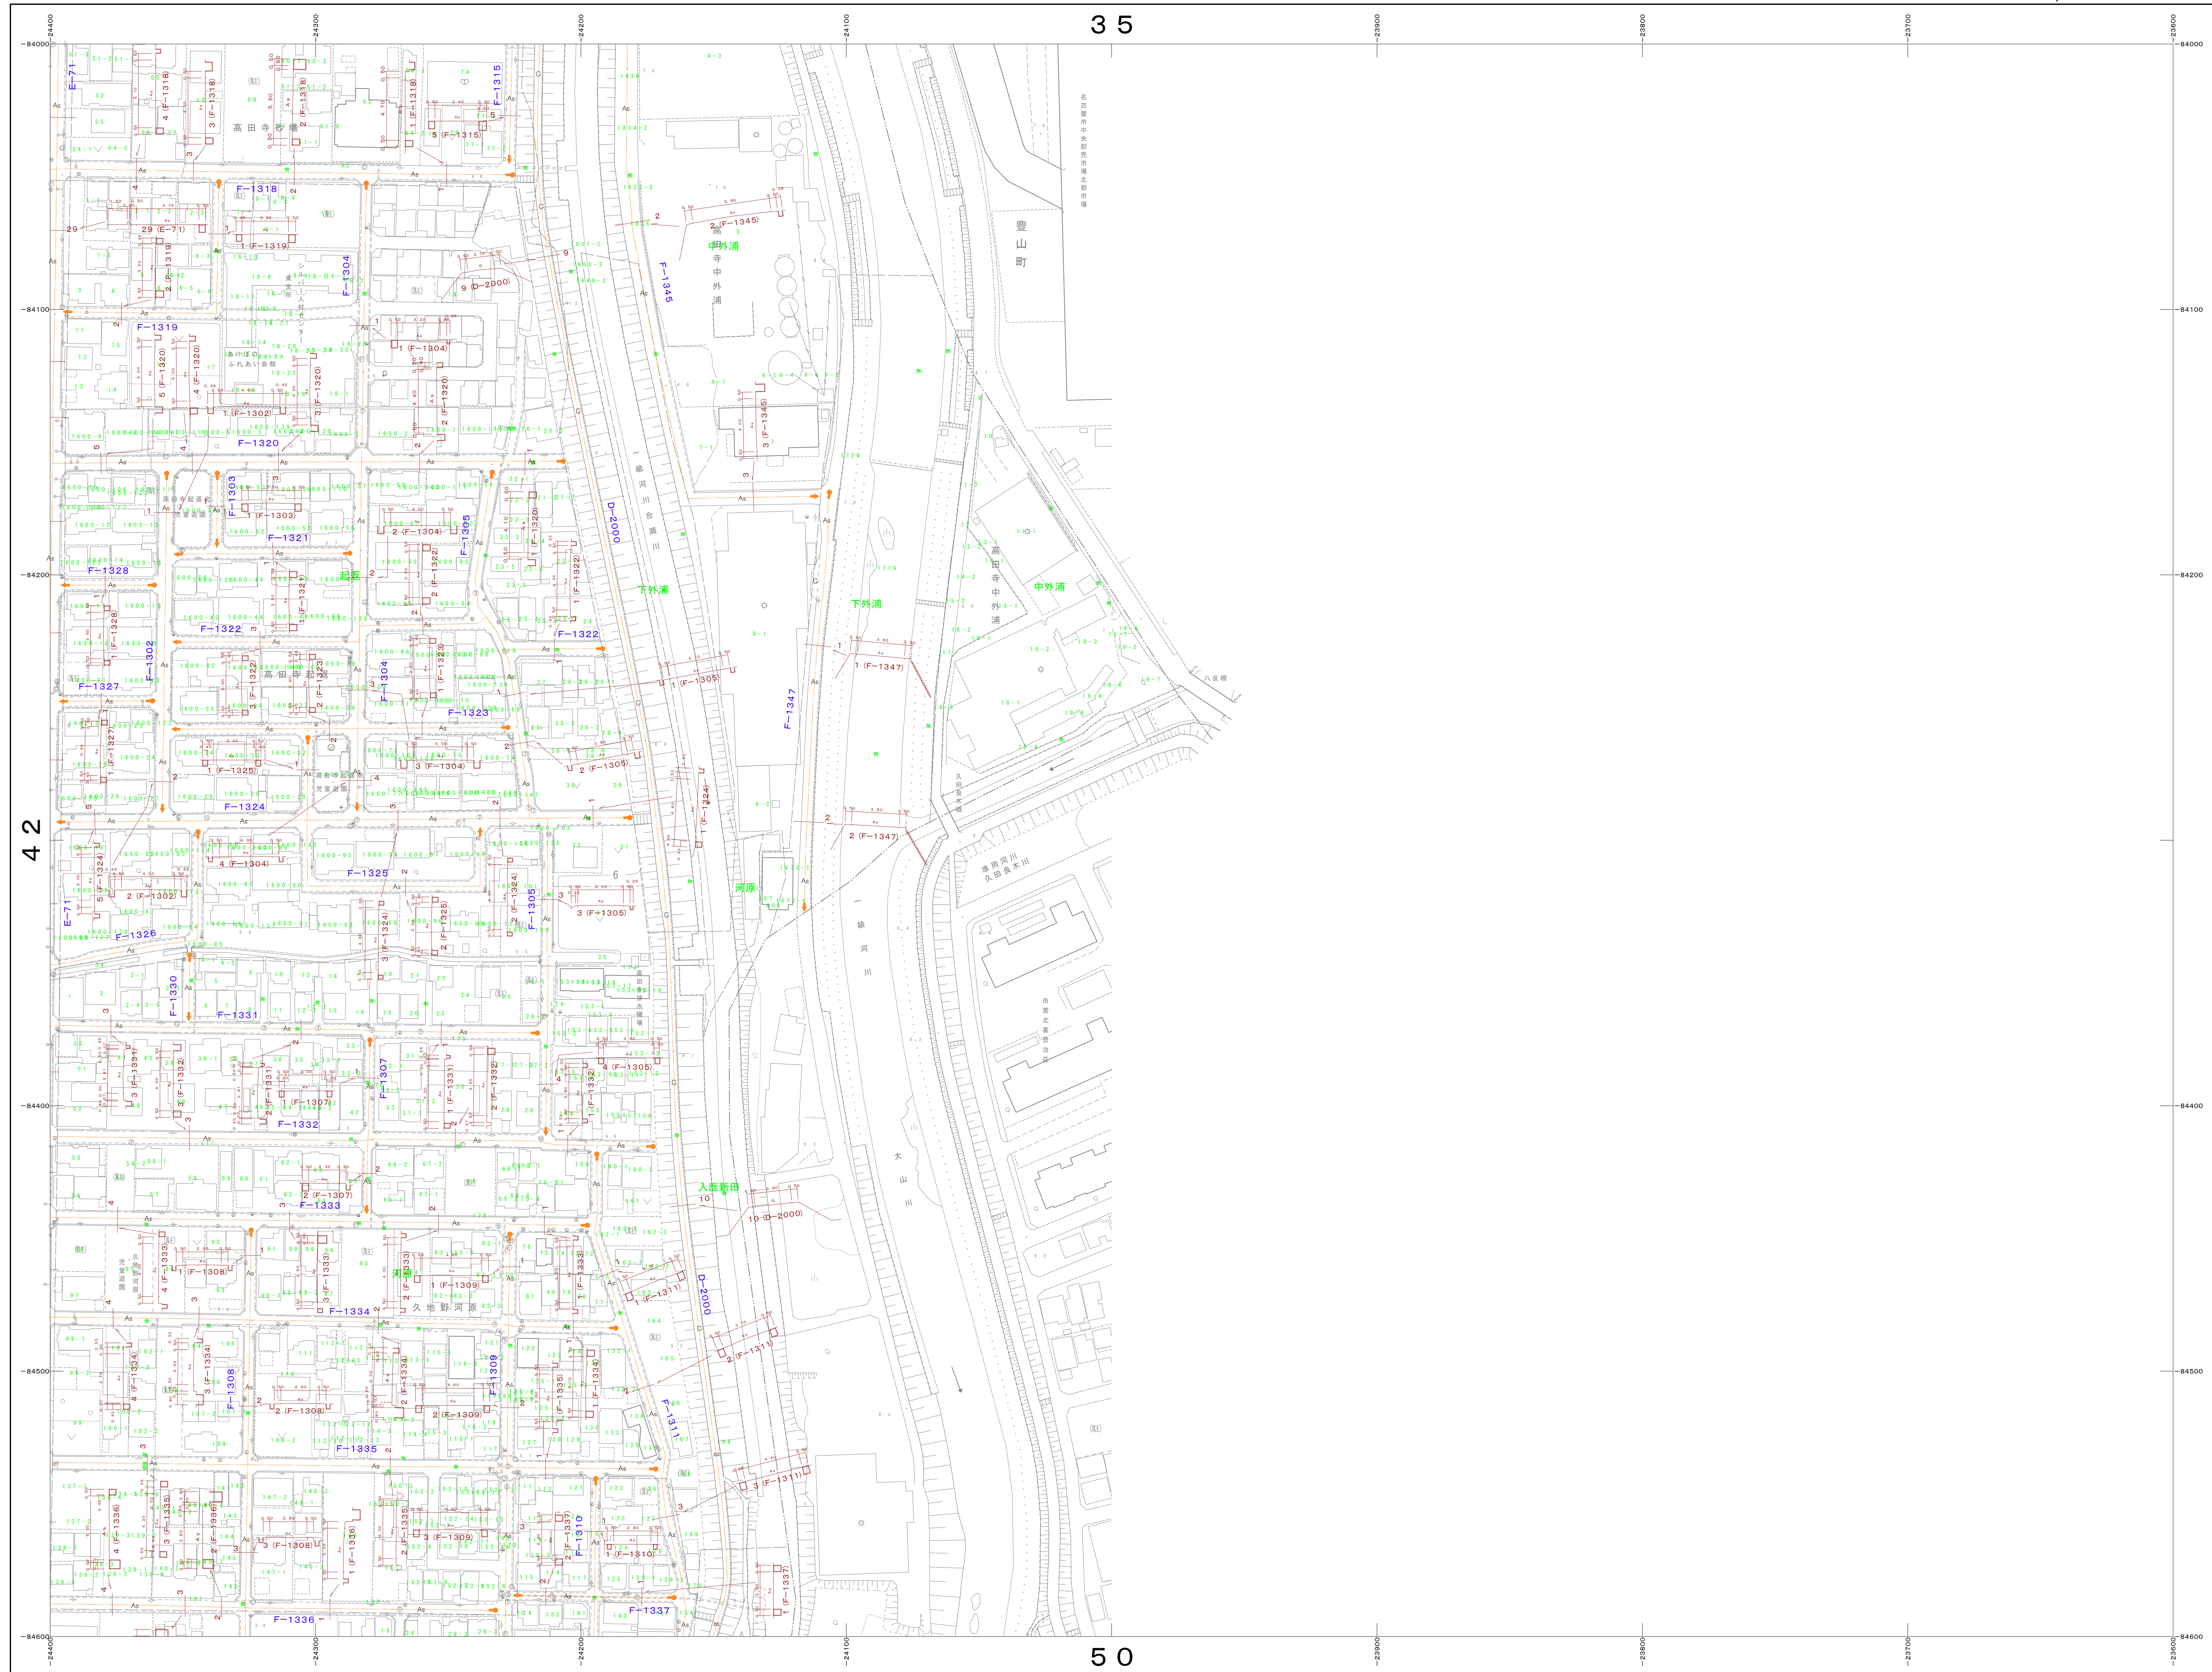

34	35	
42	43	
49	50	

凡 例			
Co	コンクリート舗装	As	アスファルト舗装
Gr	砂 利	Gr	粗粒アスファルト舗装
DR	カラープロック舗装		
●	起 点	○	終 点

横断面S=1:200

北名古屋市
No. 43