


37	38	39
44	45	46
	51	52

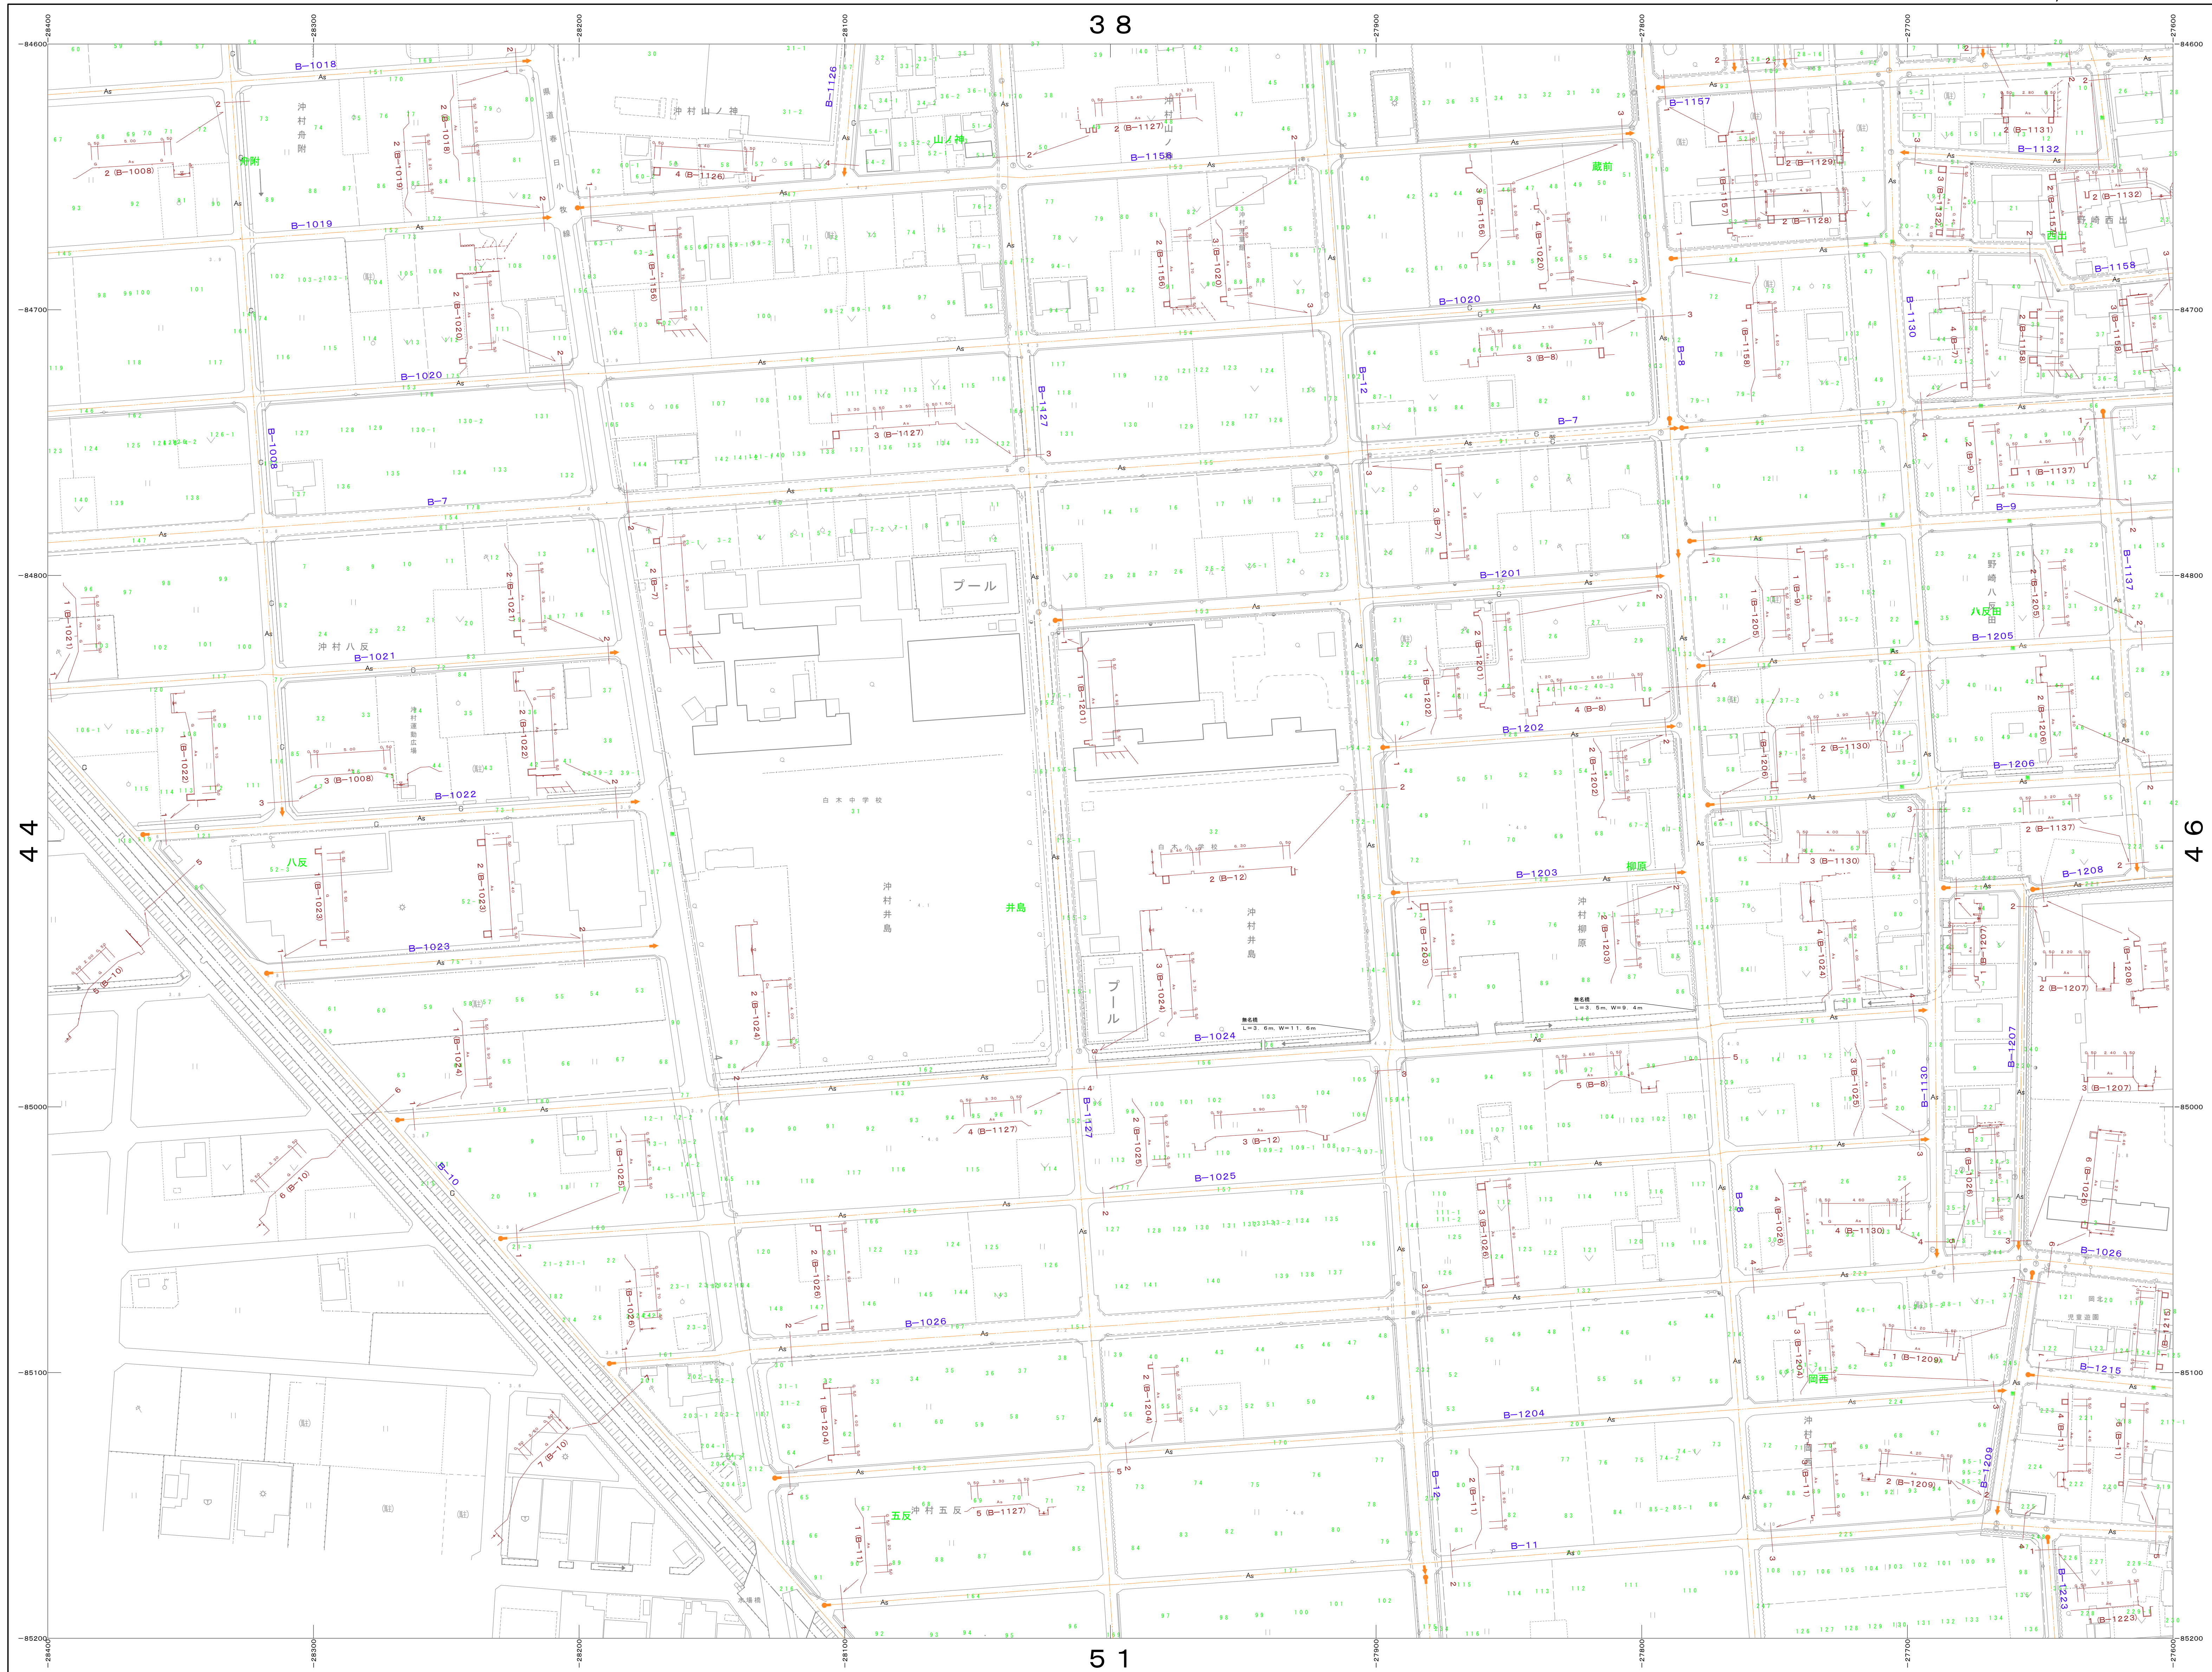

凡 例	
Co コンクリート舗装	As アスファルト舗装
C 砂 利	AS 簡易アスファルト舗装
CR カラーブロック舗装	
● 起 点	← 終 点

横断面 S = 1 : 2 0 0

北名古屋市
No. 45

令和 7 年 3 月調製

日本工営都市空間株式会社調整

座標系 平面直角座標系 第ⅤⅠⅠ系(測地成果2000)

この道路台帳図の道路幅員は、交差点間の代表幅員を示しており、
建群基準上の道路幅員を示しているものではありません。
詳細な幅員を必要とする場合は、現地に境界の確認及び測量を行ってください。

1 : 1, 000

